

Provincie: Oost-Vlaanderen

GEMEENTE: WELLE

S¹⁰ A 291^k - 301^{E2}/deel

290
De Bruyn-Vinck, Robert
Binnenstraat 368
9.300 AflST

LOT I

LOT II

Nationale Maatschappij
der Belgische Spoorwegen

296^a

Janseghers-Heyraert
Gaston
kemelweg
9473 Welle

291^k
De Bruyn-Vinck Robert
Binnenstraat 368
9.300 AflST

■ Gevonden paalstenen

● Nieuwe paalstenen


Aldus opgemeten, berekend,
afgepaald en in plan gebracht
door de ondergetekende
beaardigde Landmeter-Expert.

Welle, 12/10/74


H. Souffriau

SOUFFRIAU HERMAN
LANDMETER - EXPERT
WELLESTRAAT 33 - 9473 WELLE
TEL. 033/875-4466-75.45
B.T.W. n^o 582.873.344
B.T.W. n^o KI.

Schaal: 1.250

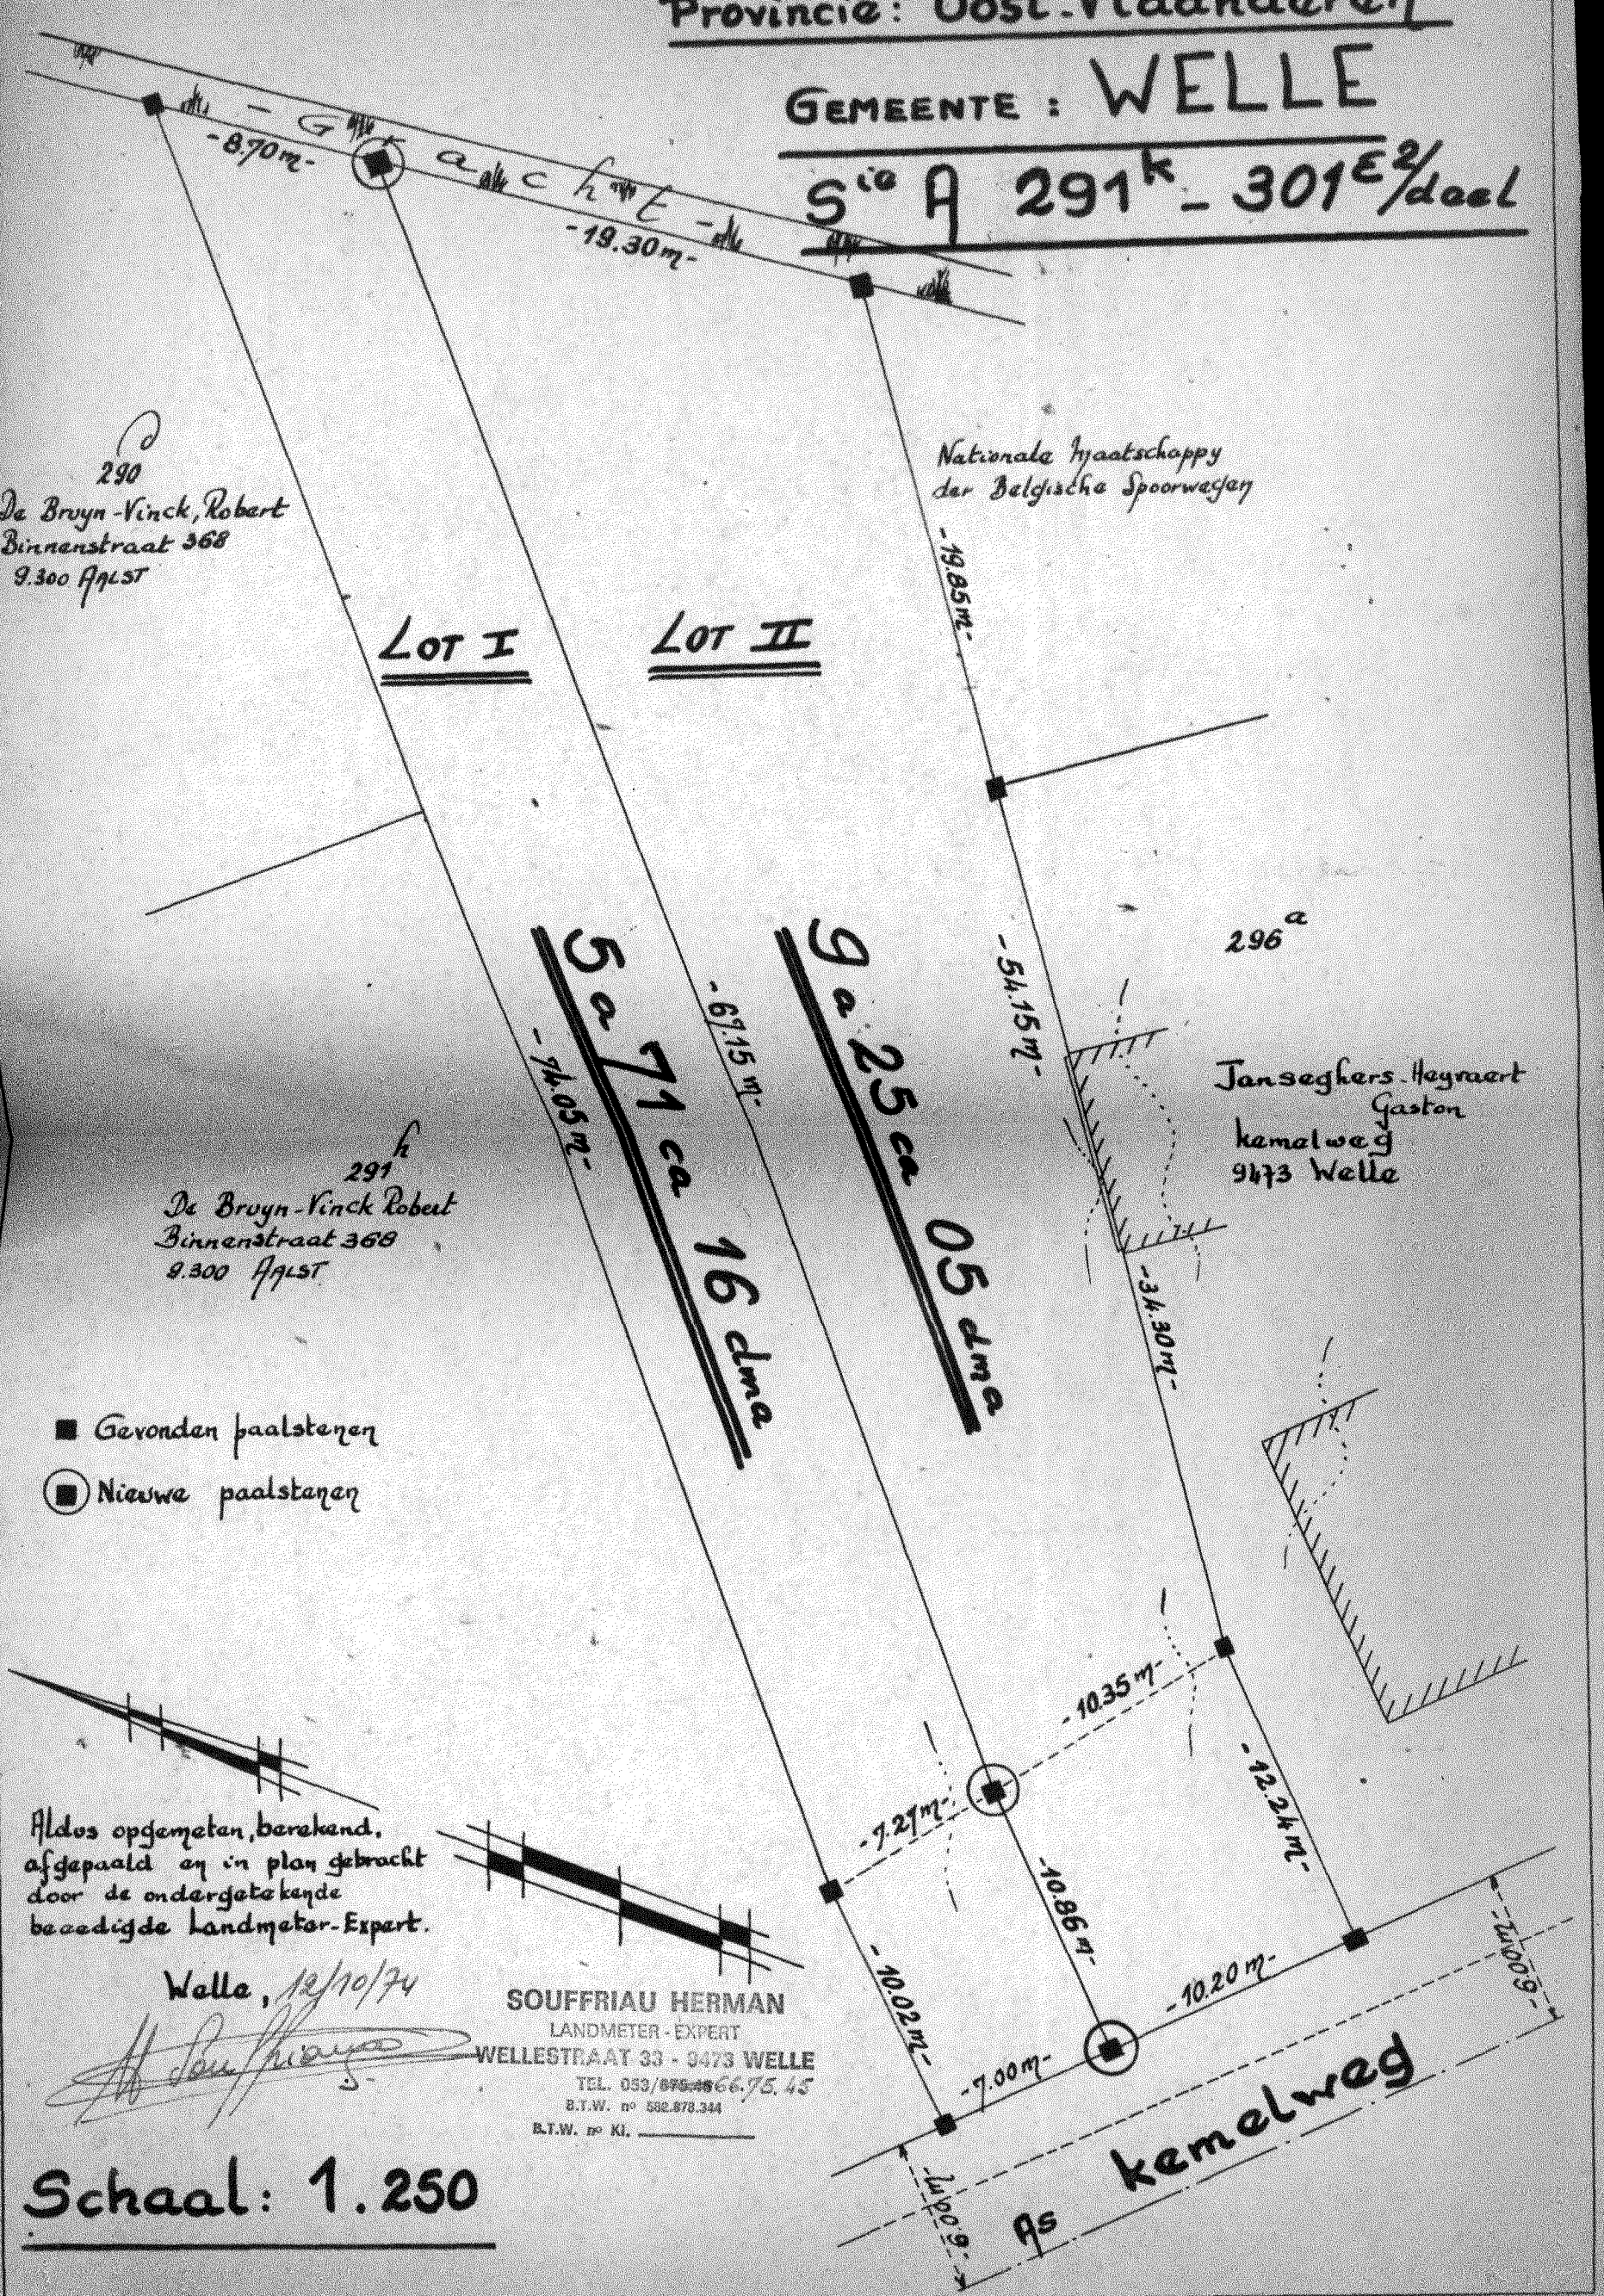

11

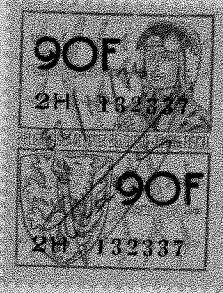

De Ras ell.
of de Ras
of de Ras oups Sylvain

teken de
de Ras

Florina De Volder

de Ras

Geboekt te Denderleeuw,
2 november 1900 reservement
een blad feer verzending
Boek 6/2 Blad 2 Vak 9
Ontvangen: tweehonderd vijfentwintig h
De Ontvanger (G. Goossens)

de Ras

Provincie : Oost-Vlaanderen


GEMEENTE : WELLE

S^{ie} A 315 E/deel

De Bisschop - D'haeseleer P.
Slwg. op Ninove 169
9473 Welle

Kraeckey - Goubart
Herman
Slwg. op Aalst 169
9473 Welle

De Ras - De Volder C. wed. en kinderen
kamelweg 16. 9473 Welle
315

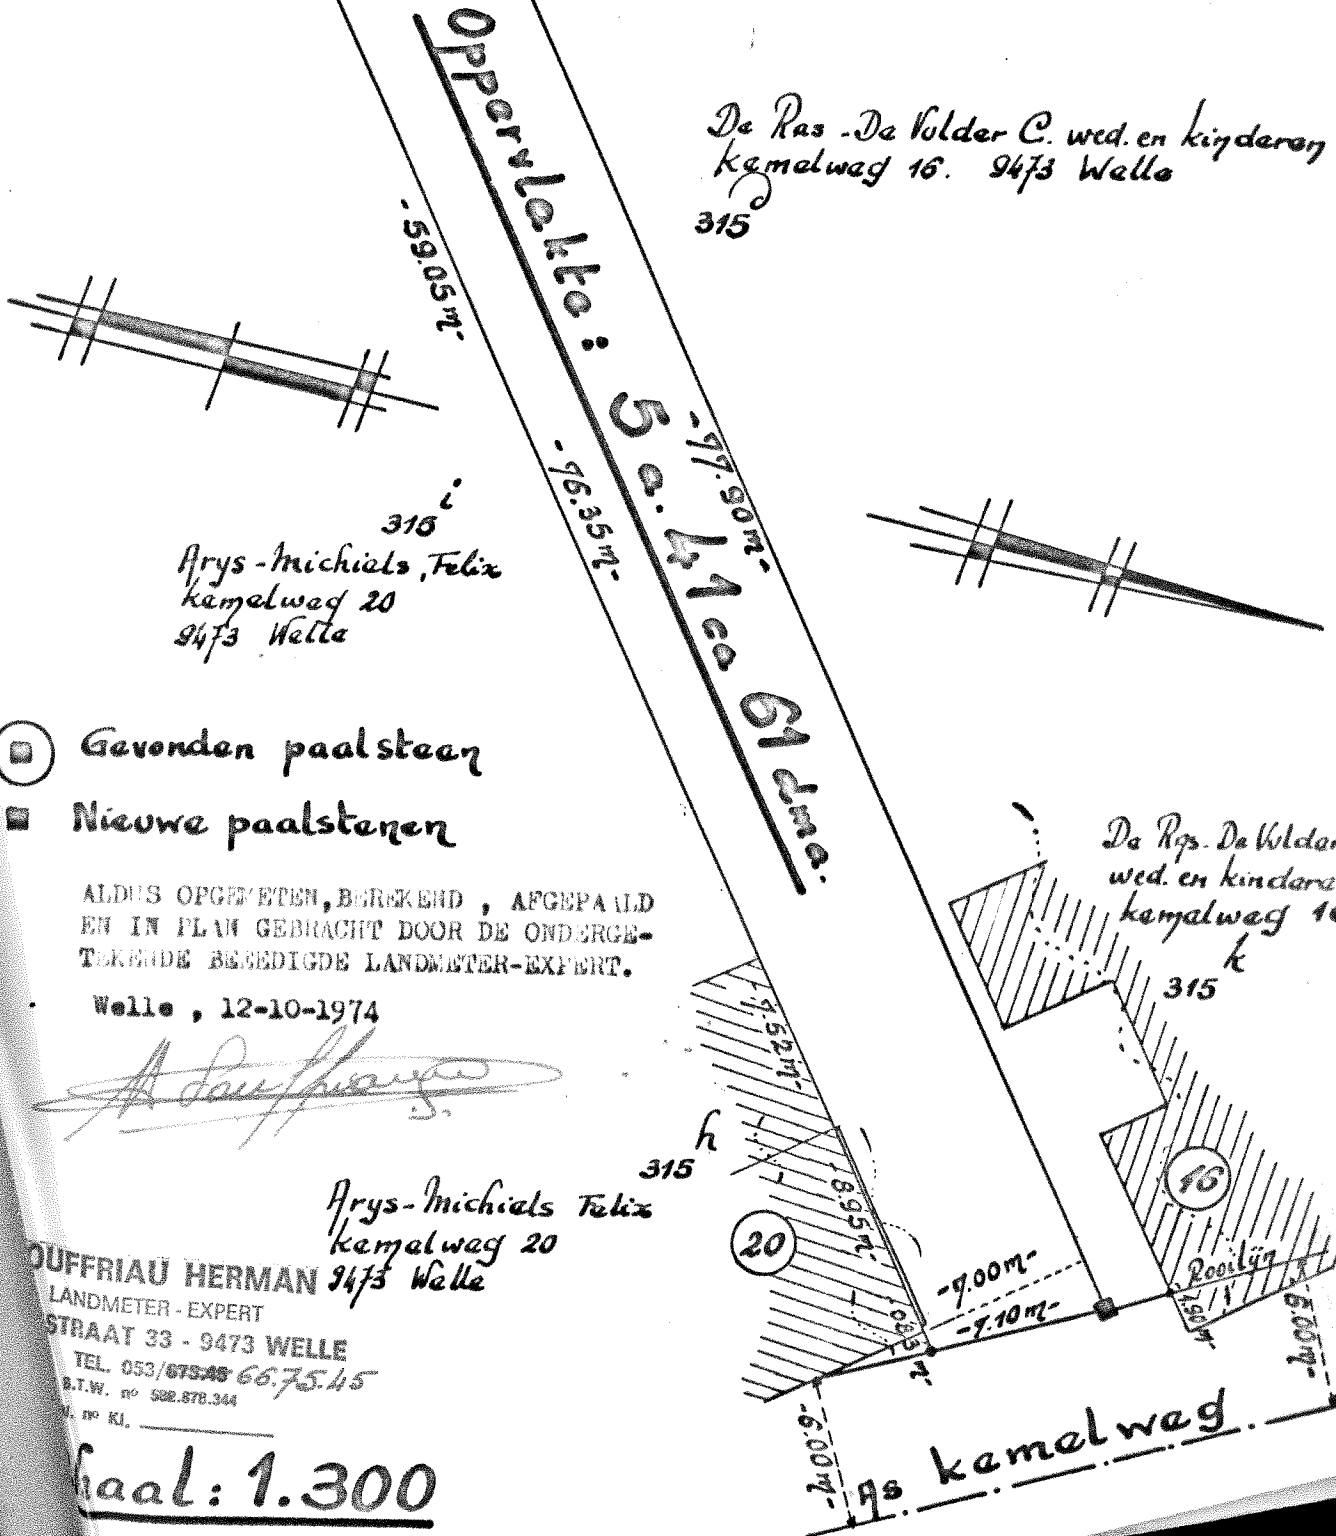

- Gevonden paalsteen
- Nieuwe paalstenen

ALDUS OPGEMETEN, BEREKEND, AFGEPALD EN IN PLAN GEBRACHT DOOR DE ONDERGETEKENDE BEBEDIJGDE LANDMETER-EXPERT.

Welle, 12-10-1974

[Handwritten signature]

Arys - Michiels Felix
kamelweg 20
9473 Welle

DUFFRIAU HERMAN
LANDMETER - EXPERT
STRAAT 33 - 9473 WELLE
TEL. 053/875.45 66.75.45
B.T.W. n^o 522.578.344
n. n^o KI. _____

Gaal: 1.300

