
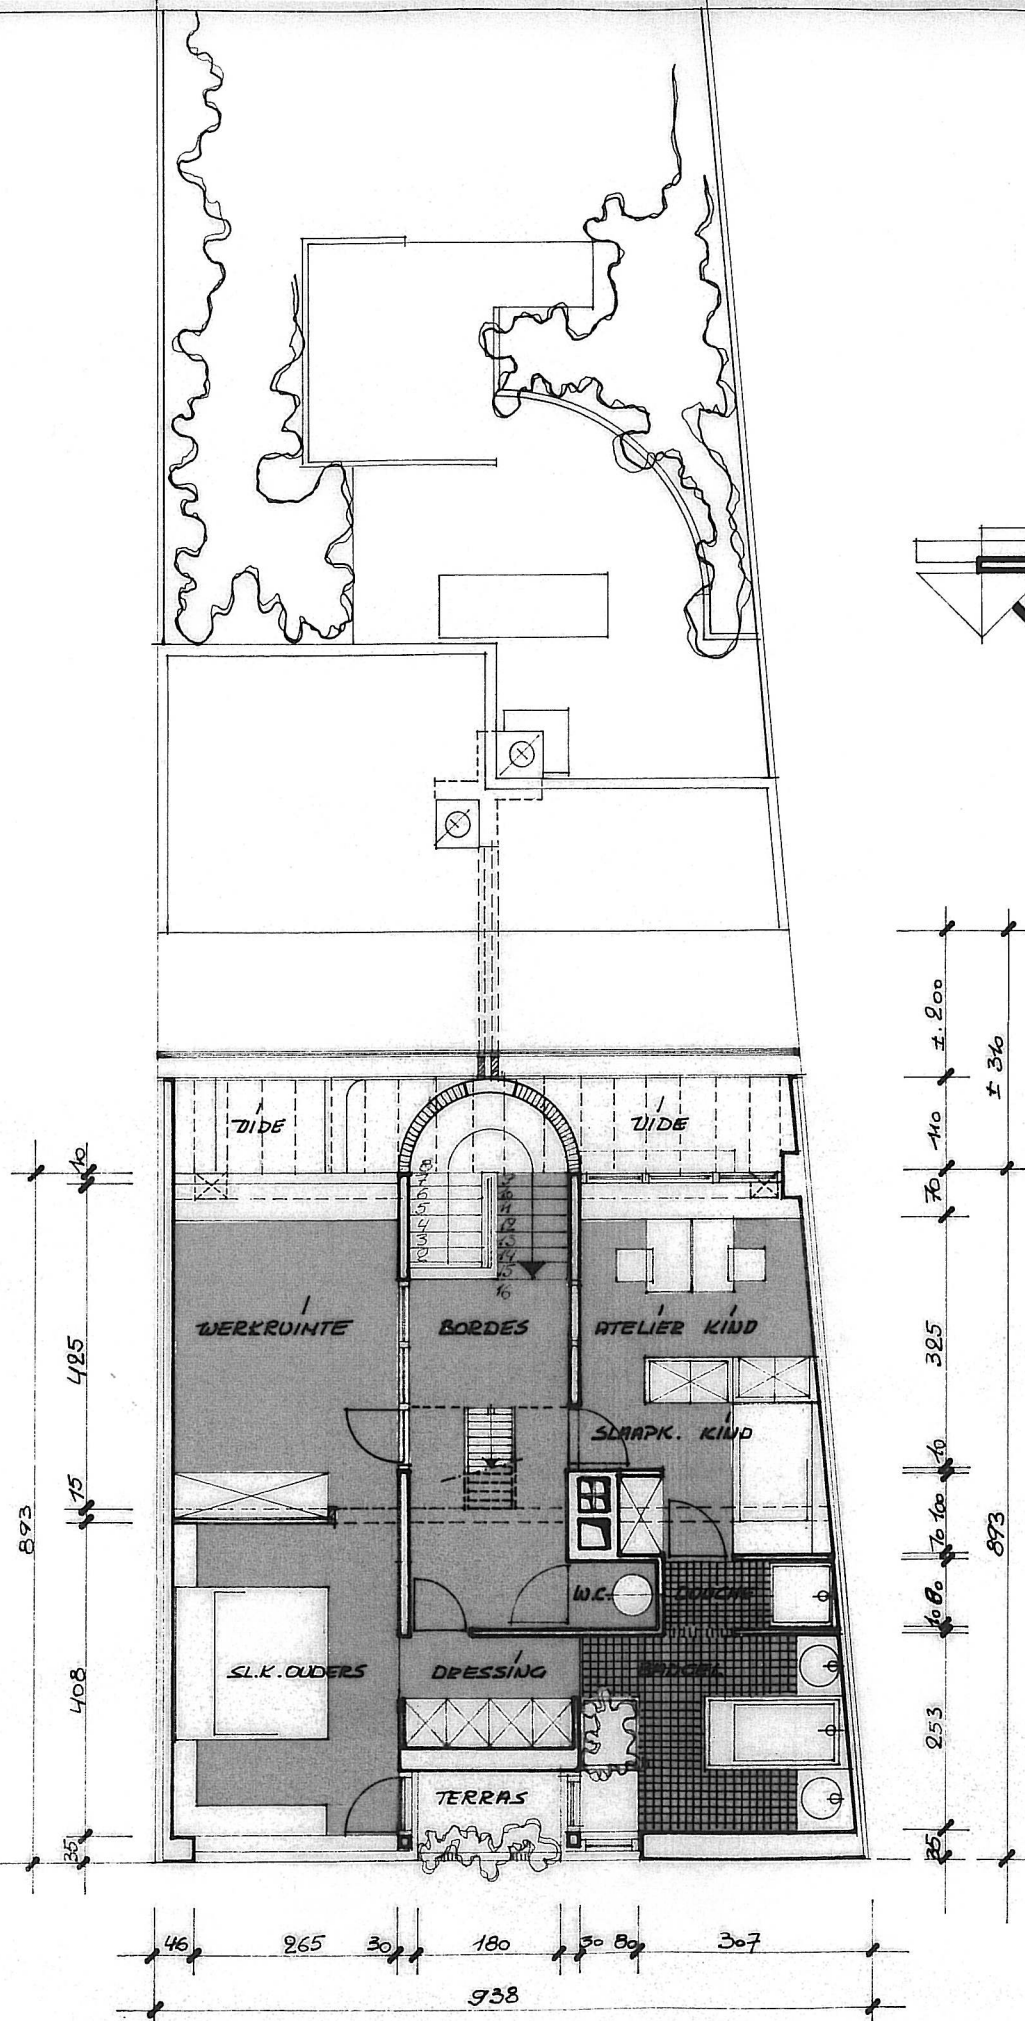



verdieping

1/1000

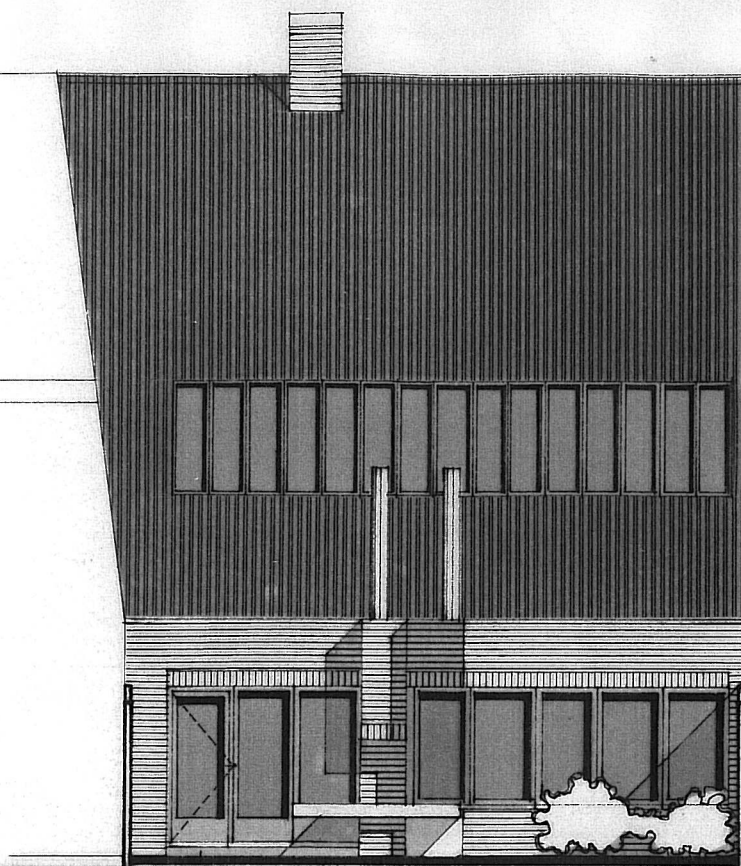

achtergevel

1/1000

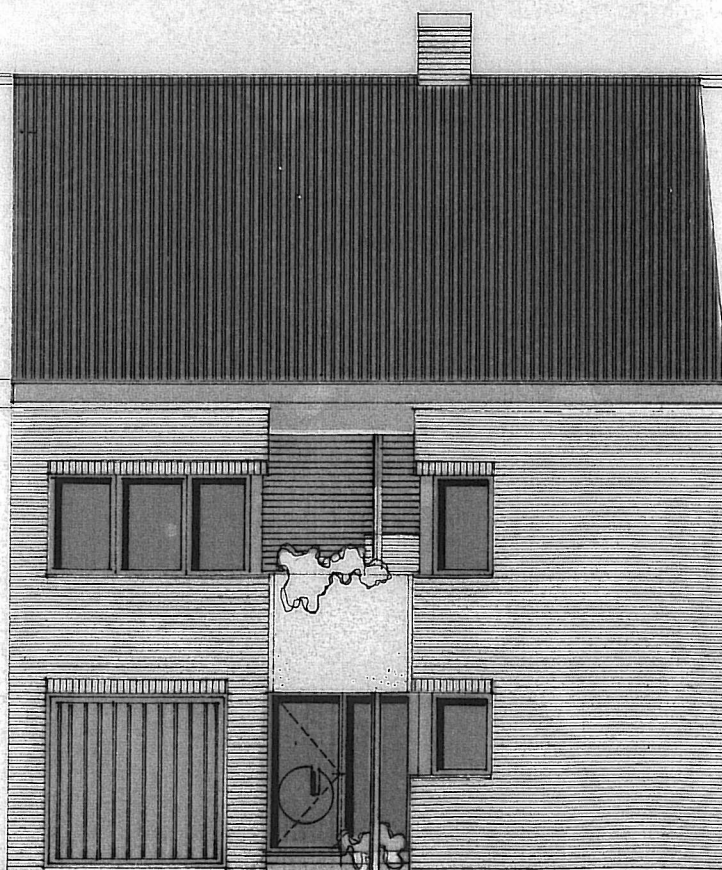

voorgevel

1/1000