


p. 1/6  
 Eendraadschema  
 2 x 230V ~ 50Hz

Installateur  
 Enlighted by  
 Bargesstraat 16 bus 3  
 8340 Moerkerke  
 GSM: 0496 16 88 60  
 e-mail: info@enlighted.be  
 BTW BE 0841.658.013

Plaats van de elektrische installatie  
 Heistiaan 38  
 8301 knokke

**EIV**  
 12 JAN 2023  
 7734

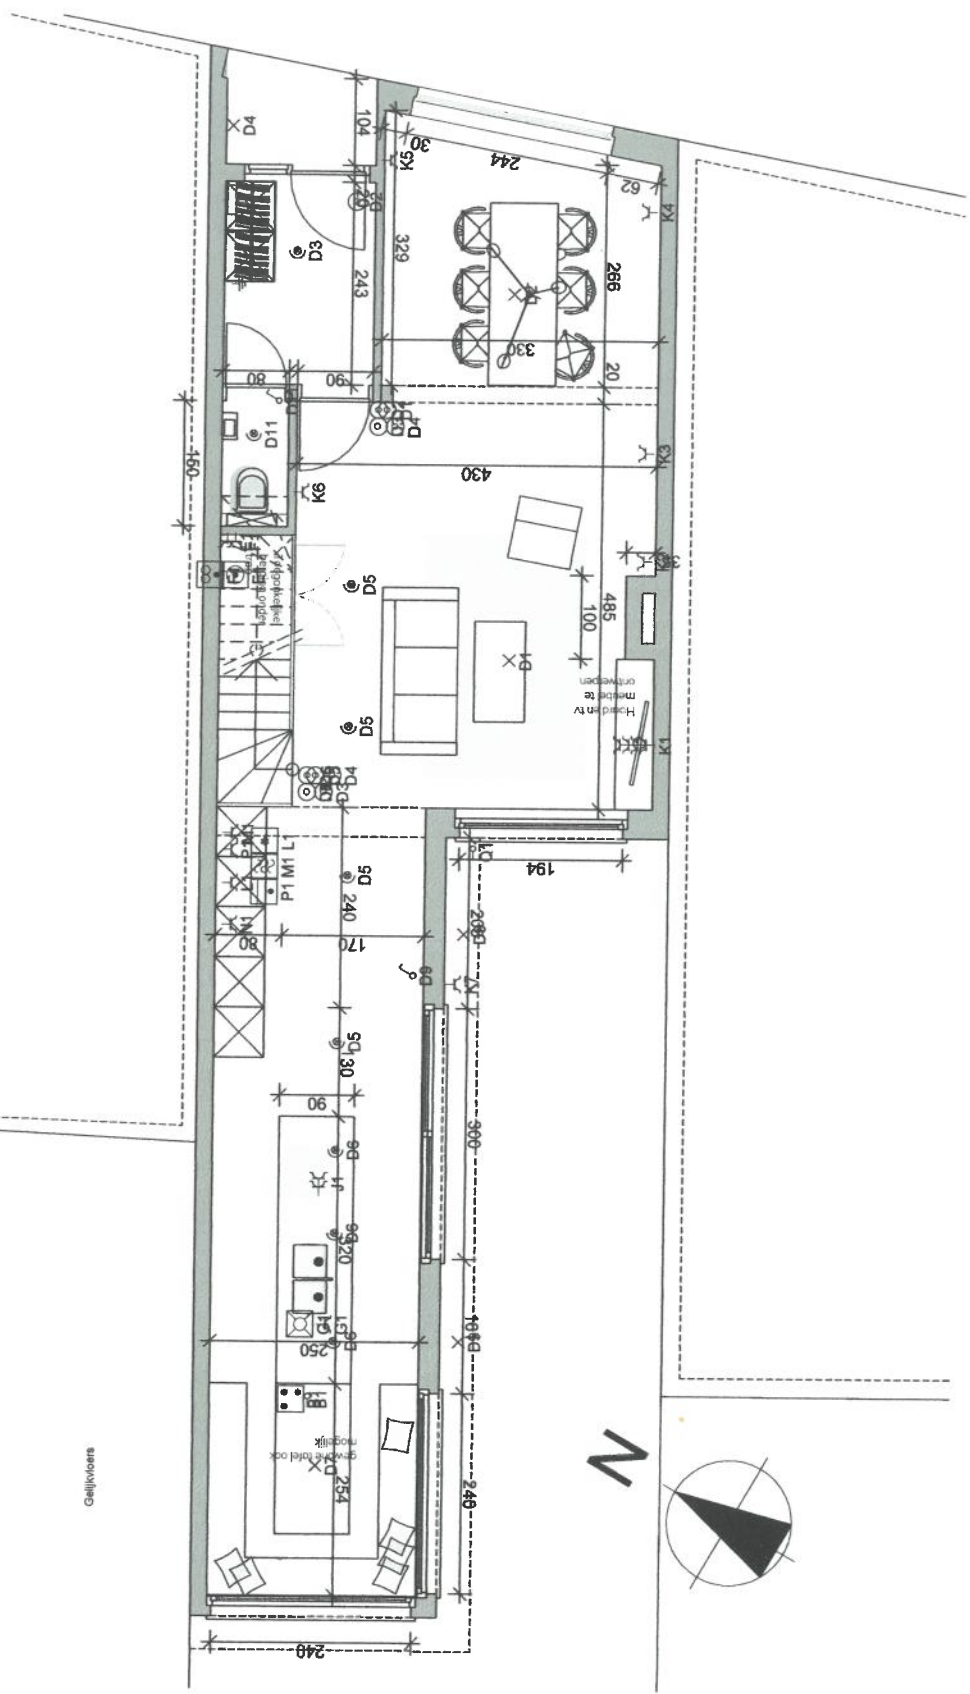


Plan schaal 1:50

p. 2/6  
 Situatieschema  
 2 x 230V ~ 50Hz

Installateur  
 Enlighted bv  
 Bargestraat 16 bus 3  
 8340 Moerkerke  
 GSM: 0496 16 88 60  
 e-mail: info@enlighted.be  
 BTW BE 0841.658.013

Plaats van de elektrische installatie  
 Heistiaan 38  
 8301 knokke

**BTV**  
 12 JAN 2023  
 Jussi Martens  
 784

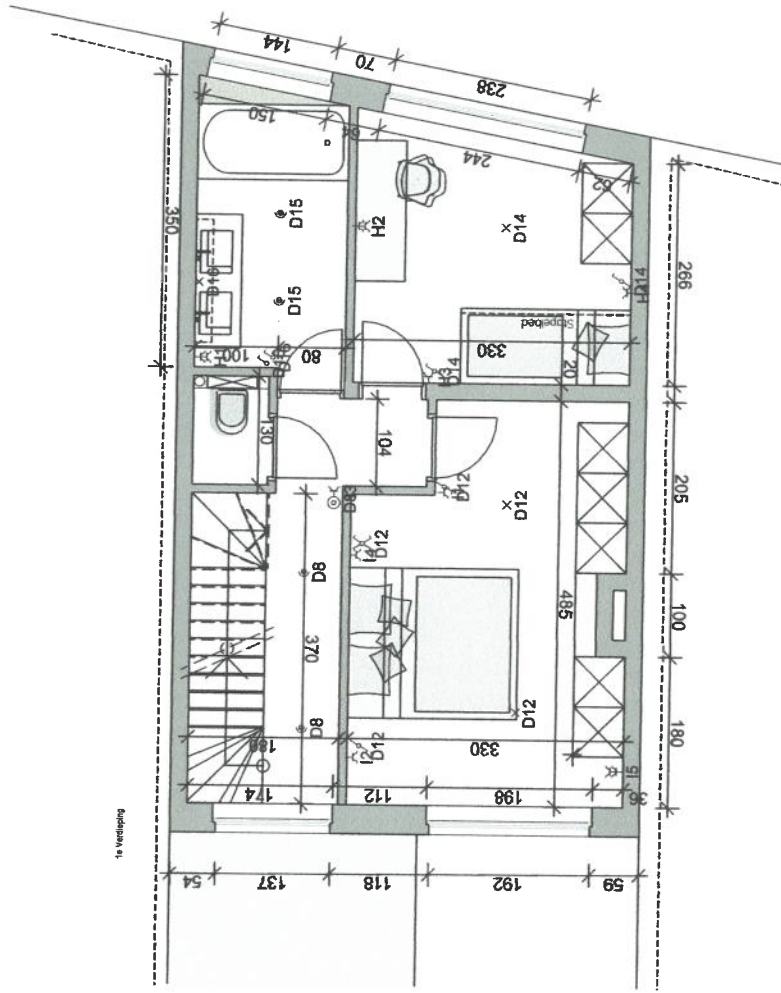

Plan school 1:50

**BTV**  
 12 JAN 2023  
 Jussi Martens  
 784


Plaats van de elektrische installatie

Heistiaan 38  
 8301 knokke

Installateur

Enlighted bv  
 Bargestraat 16 bus 3  
 8340 Moerkerke  
 GSM: 0496 16 88 60  
 e-mail: info@enlighted.be  
 BTW BE 0841.658.013

p. 3/6  
 Situatieschema  
 2 x 230V ~ 50Hz

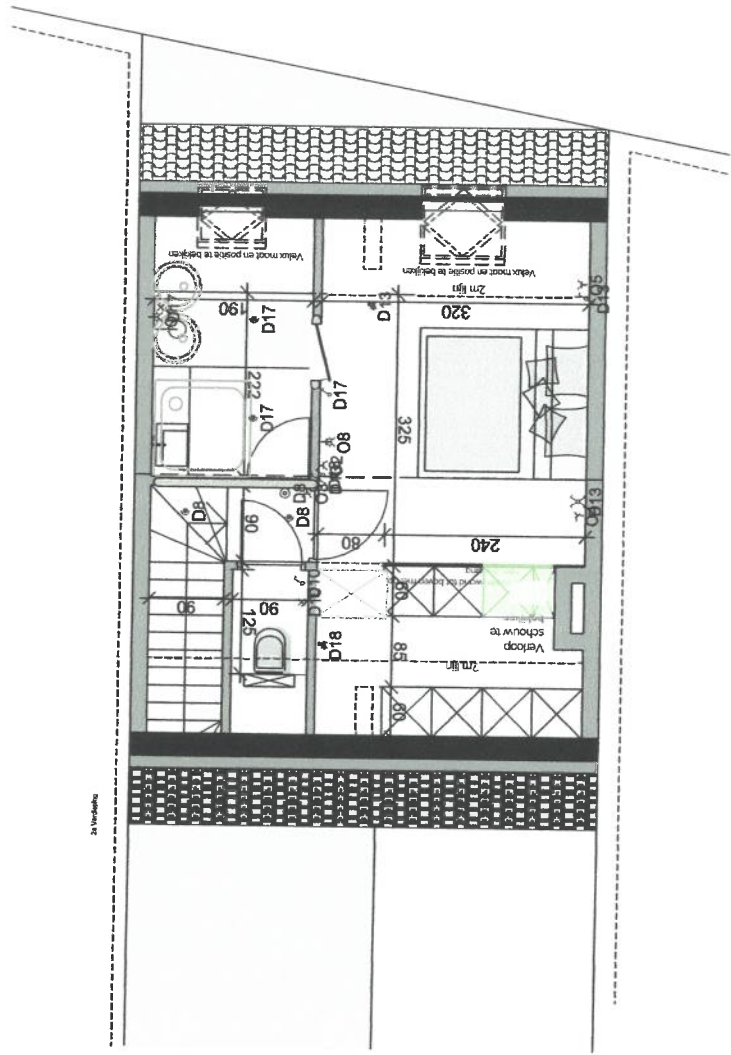

Plan schaal 1:50

12 JAN. 2023  
 Jussi Martens  
 784

**Plaats van de elektrische installatie**


Heislaan 38  
 8301 Krokke



**Installateur**  
 Enlighted bv  
 Bargestraat 16 bus 3  
 8340 Moerkerke  
 GSM: 0496 16 88 60  
 e-mail: info@enlighted.be  
 BTW BE 0841.658.013



p. 4/6  
**Situatieschema**  
 2 x 230V ~ 50Hz

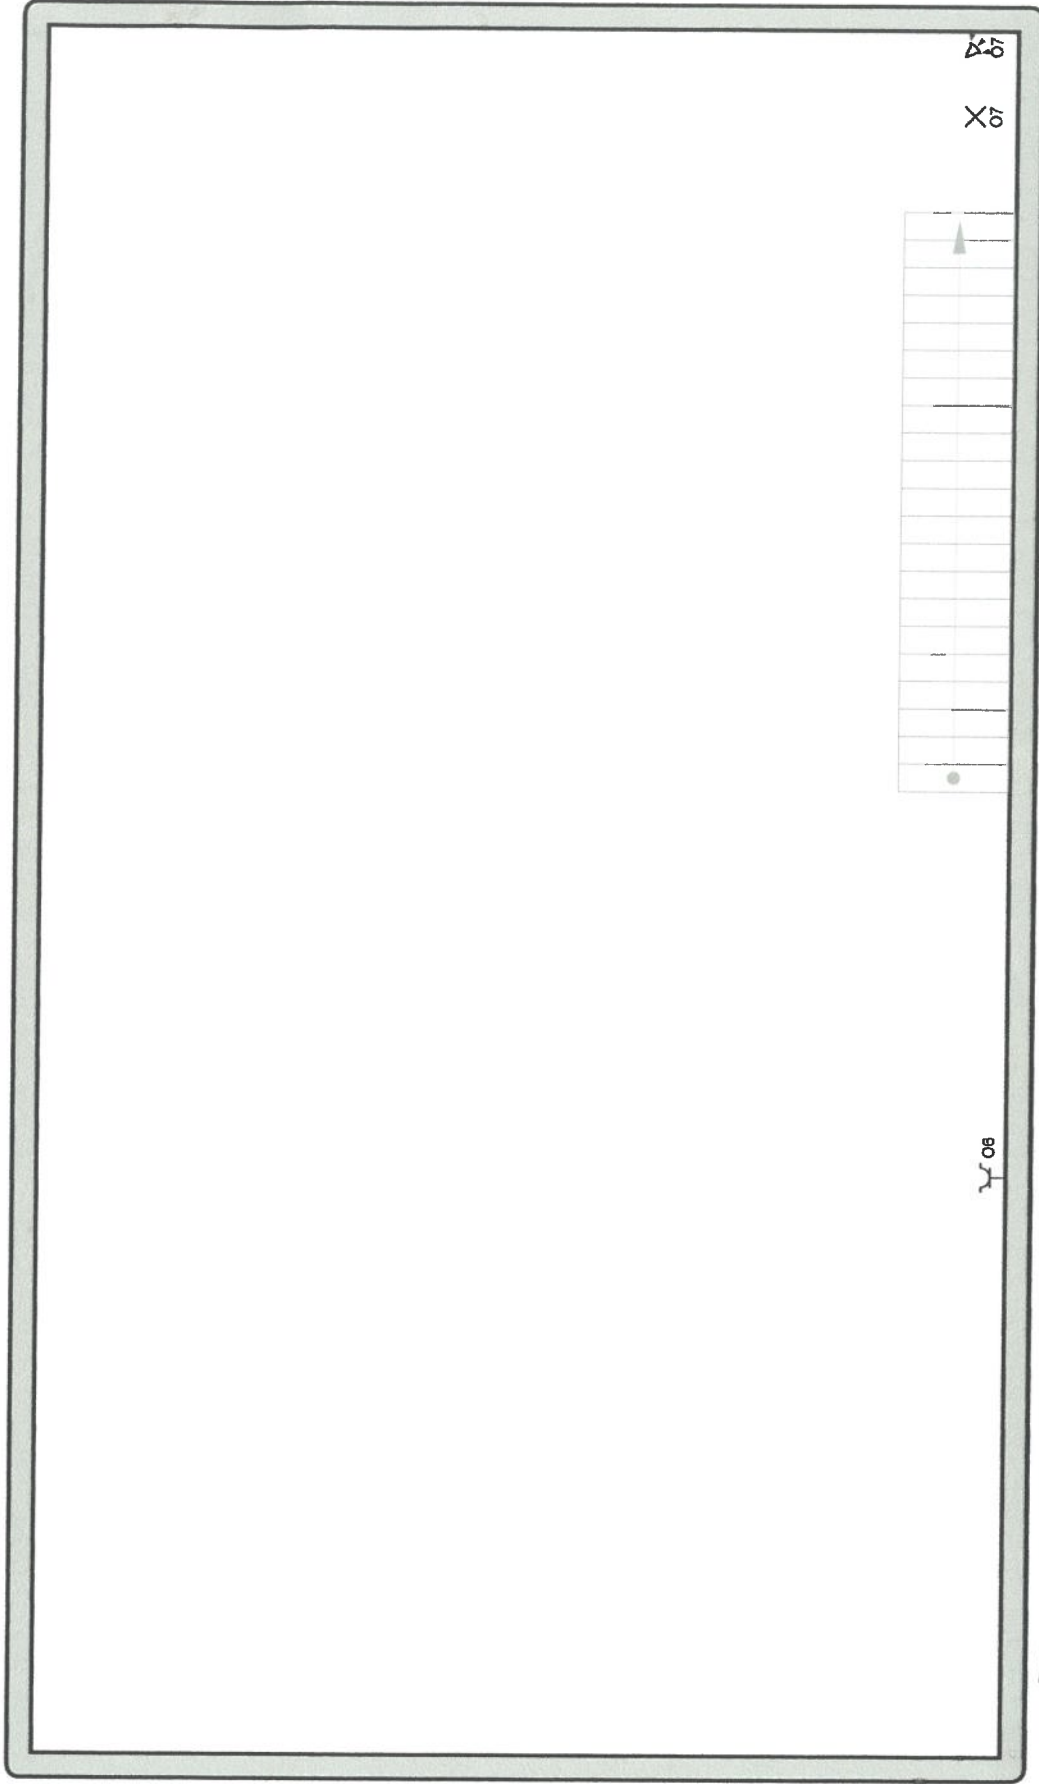

**BIV**  
 12 JAN 2023  
 Jussi Martens  
 784

**Plaats van de elektrische installatie**

Heistlaan 38  
 8301 knokke

*[Handwritten signature]*

**Installateur**

Enlighted bv  
 Baigestraat 16 bus 3  
 8340 Moerkerke  
 GSM: 0496 16 88 60  
 e-mail: info@enlighted.be  
 BTW BE 0841.668.013

*[Handwritten signature]*

p. 6/6  
 Situatieschema

2 x 230V ~ 50HZ