

RAPPORT VAN HET GELIJKVORMIGHEIDSONDERZOEK EN/OF CONTROLEBEZOEK VAN EEN ELEKTRISCHE INSTALLATIE

Rapportnr: 20161028-011-006 Datum onderzoek: 27/10/2016 Agent: De Kegel N. HK: 27/10/2041 CFM: 1/1

ALGEMENE GEGEVENS

Volgens TP01b

Plaats van onderzoek: Koningslaan 54 bus 31 ,8300 Knokke-Heist
 Opdrachtgever: Electro Frederiek BVBA , Koningin Astridlaan 53C , 9990 Maldegem
 Bedrijf: _____ Ond nr / IDnr: BE0824404681
 Eigenaar: _____
 Type lokalen: Appartement
 Doel onderzoek: 271 - Controle onderzoek

GEGEVENS VAN DE ELEKTRISCHE INSTALLATIE

METINGEN EN BEPROEVINGEN

EAN-code/Zegel:	<u>4748</u>	Continuïteitsmeting:	<u>ok</u>
Nominale spanning:	<u>230V mono</u>	ADS testknop:	<u>ok</u>
Hoofdbeveiliging:	<u>50A</u>	ADS foutlus:	<u>ok</u>
Voedingsleiding:	<u>2 x 10 mm²</u>	Bescherming RA OA:	<u>ok</u>
Elektrode type:	<u>Aardingslus</u>	R isolatie:	<u>OK, > 0,5 MΩ</u>
Aantal borden:	<u>1</u>	R aarde:	<u>7,59 ohm</u>
Aantal stroombanen:	<u>12</u>	Schema's:	<u>ok</u>
Waarde ADS:	<u>300mA 40A</u>	Staat vast elektrisch materieel:	<u>ok</u>



TOELICHTING

ADS 4P gebrugd.

INBREUKEN (I) / OPMERKINGEN (O)

AREI art. nr

1 Geen

BESLUIT

De elektrische installatie voldoet aan de voorschriften van het AREI.

De ADS werd verzegeld en het ééndraads- en situatieschema zijn voor gezien getekend.

De installatie dient opnieuw te worden gecontroleerd uiterlijk op **27/10/2041** of vóór ingebruikname van elke belangrijke wijziging of uitbreiding.


Tijdens het onderzoek zijn enkel de verdeelborden en de zichtbare delen van de installatie gecontroleerd. Schakelaars, contactdozen, plinten / goten etc. zijn niet losgemaakt.

RAADGEVINGEN

Het proces-verbaal van het onderzoek moet worden bewaard in het dossier van de elektrische installatie. Elke wijziging aan de elektrische installatie moet in het dossier vermeld worden. Bij elk ongeluk aan personen overkomen en rechtstreeks of onrechtstreeks te wijten aan de aanwezigheid van elektriciteit, is men verplicht de Minister van Economische Zaken, Directie Elektrische Energie in te lichten.

Inspecteur: **De Kegel N.**



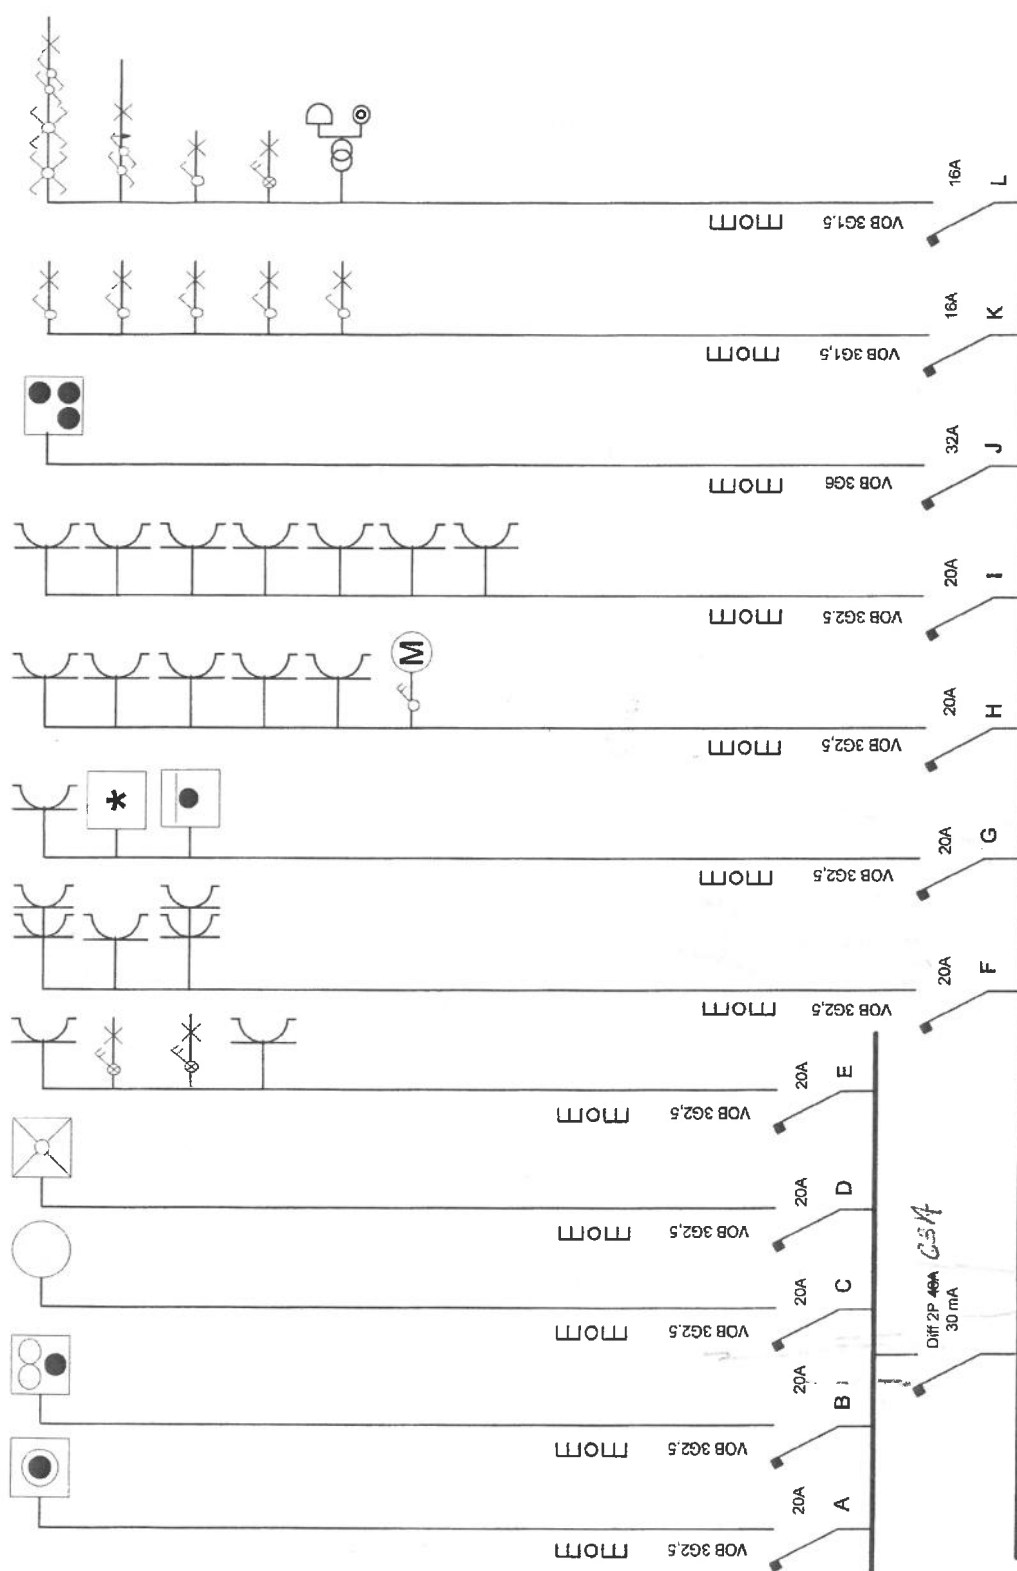

Net : 230V mono

2x \varnothing 10
 4P 300mA
 40A

4P gebruikt.

Eendraadsschema 1/1

EIGENAAR / INSTALLATIETADRES
 Dhr Baete
 Koningslaan 54 Bus 31
 8300 Knokke


INSTALLATEUR
 Electro Frederiek BVBA
 Kon. Astridlaan 236
 9990 Maldegem
 GSM 0474 506 800

ELECTRO FREDERIEK

KEURINGSORGANISME

KEUR NATHAN DE VEGEL team
 KEUR team vzw
 info@KEURteam.be
 www.KEURteam.be

el/10/16

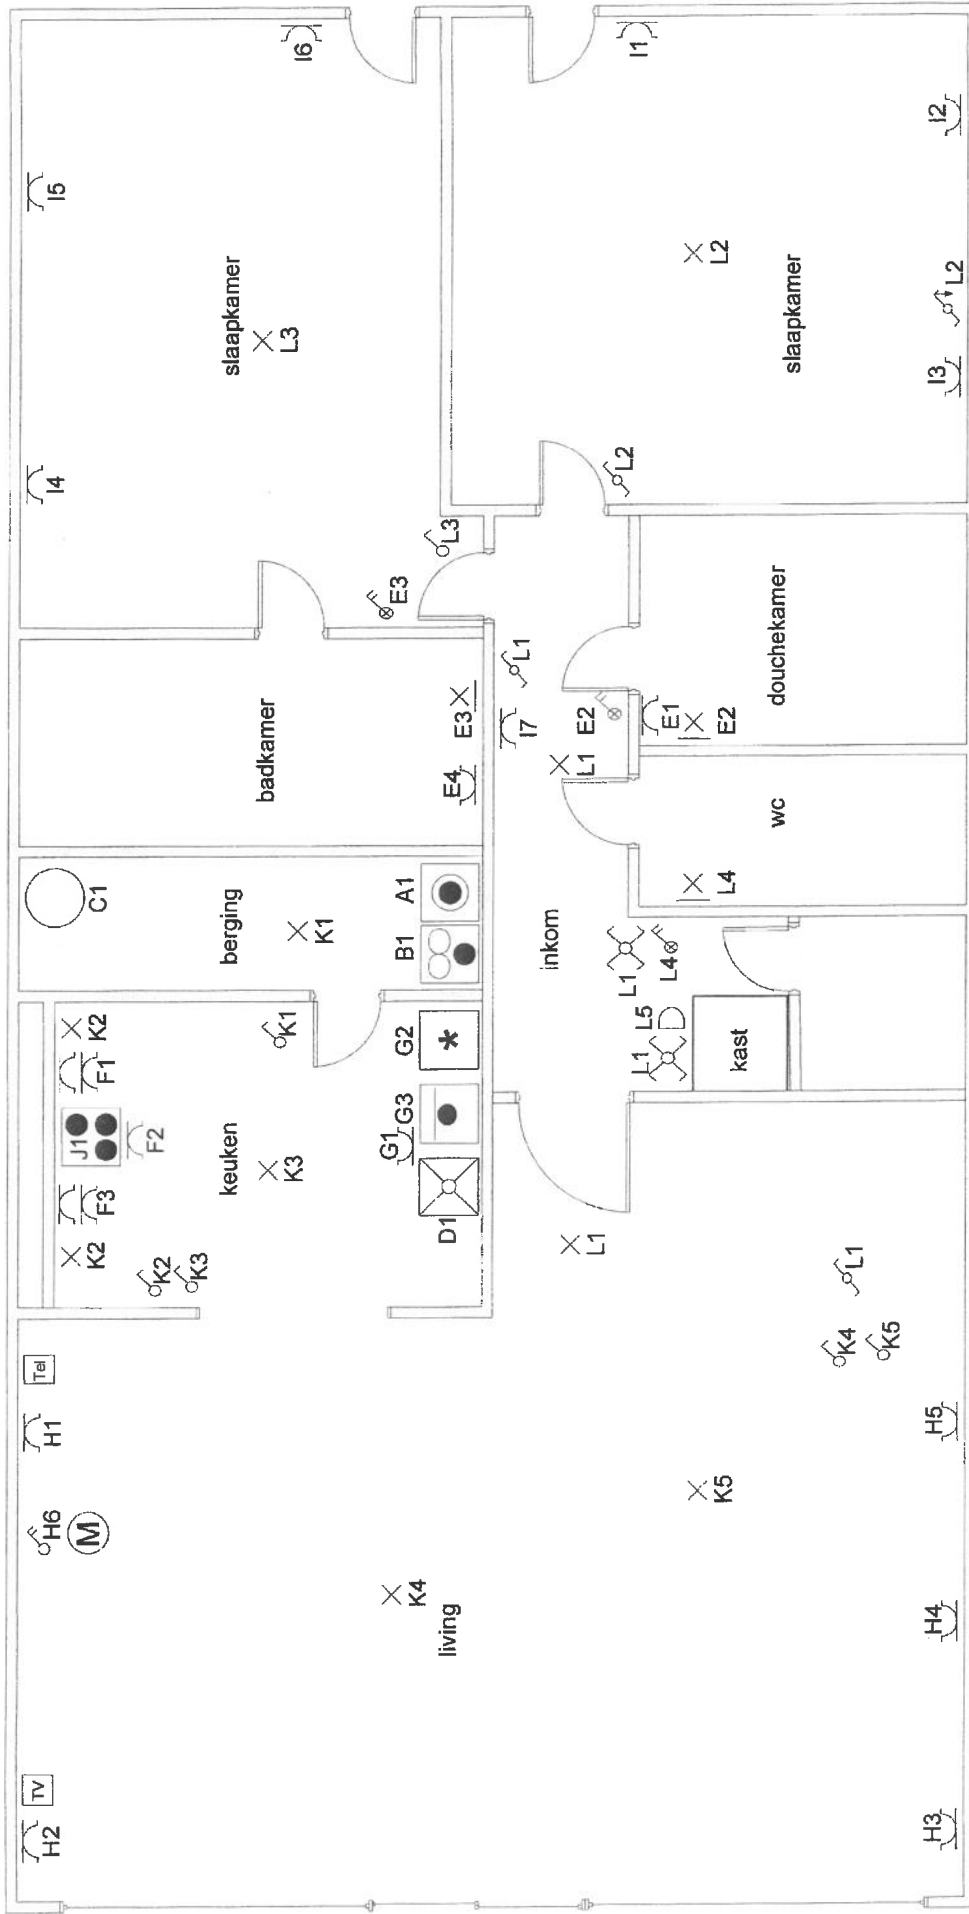

Situatieplan 1/1: 3e verdieping



INSTALLATEUR

Electro Frederiek BVBA
Kon. Astridlaan 53C
9990 Maldegem
GSM 0474-506 800

ELECTRO FREDERIEK