


STAD BRUGGE (ZIEBRUGGE)

- ONTWERP VAN APPARTEMENTS-
GEBOUW OP TE RICHTEN LANGS
DE BIEDERSKAAL.
- VOOR BEKEURING VAN P.V.B.A.
D U I N B O U W
BAYAKLAAN 8 B. KROKKE.
- OTSMAAKT DOOR ARCHITECT J. CAUWIE
ELIENBETHVLIAN 411 DUMBEREN. PZ 424
- INGESCHRIJVEN OP DE TABEL VAN DE OORDE VAN
ARCHITECTEN VAN DE PROV. WEST-VLINDEREN.
- SCHAAL 1/20

BOUWHEER: AANNEHEER
ARCHITECT: *[Handwritten Signature]*

BLAD 1 (49) BEGANE GROND - KELDERPLAN.

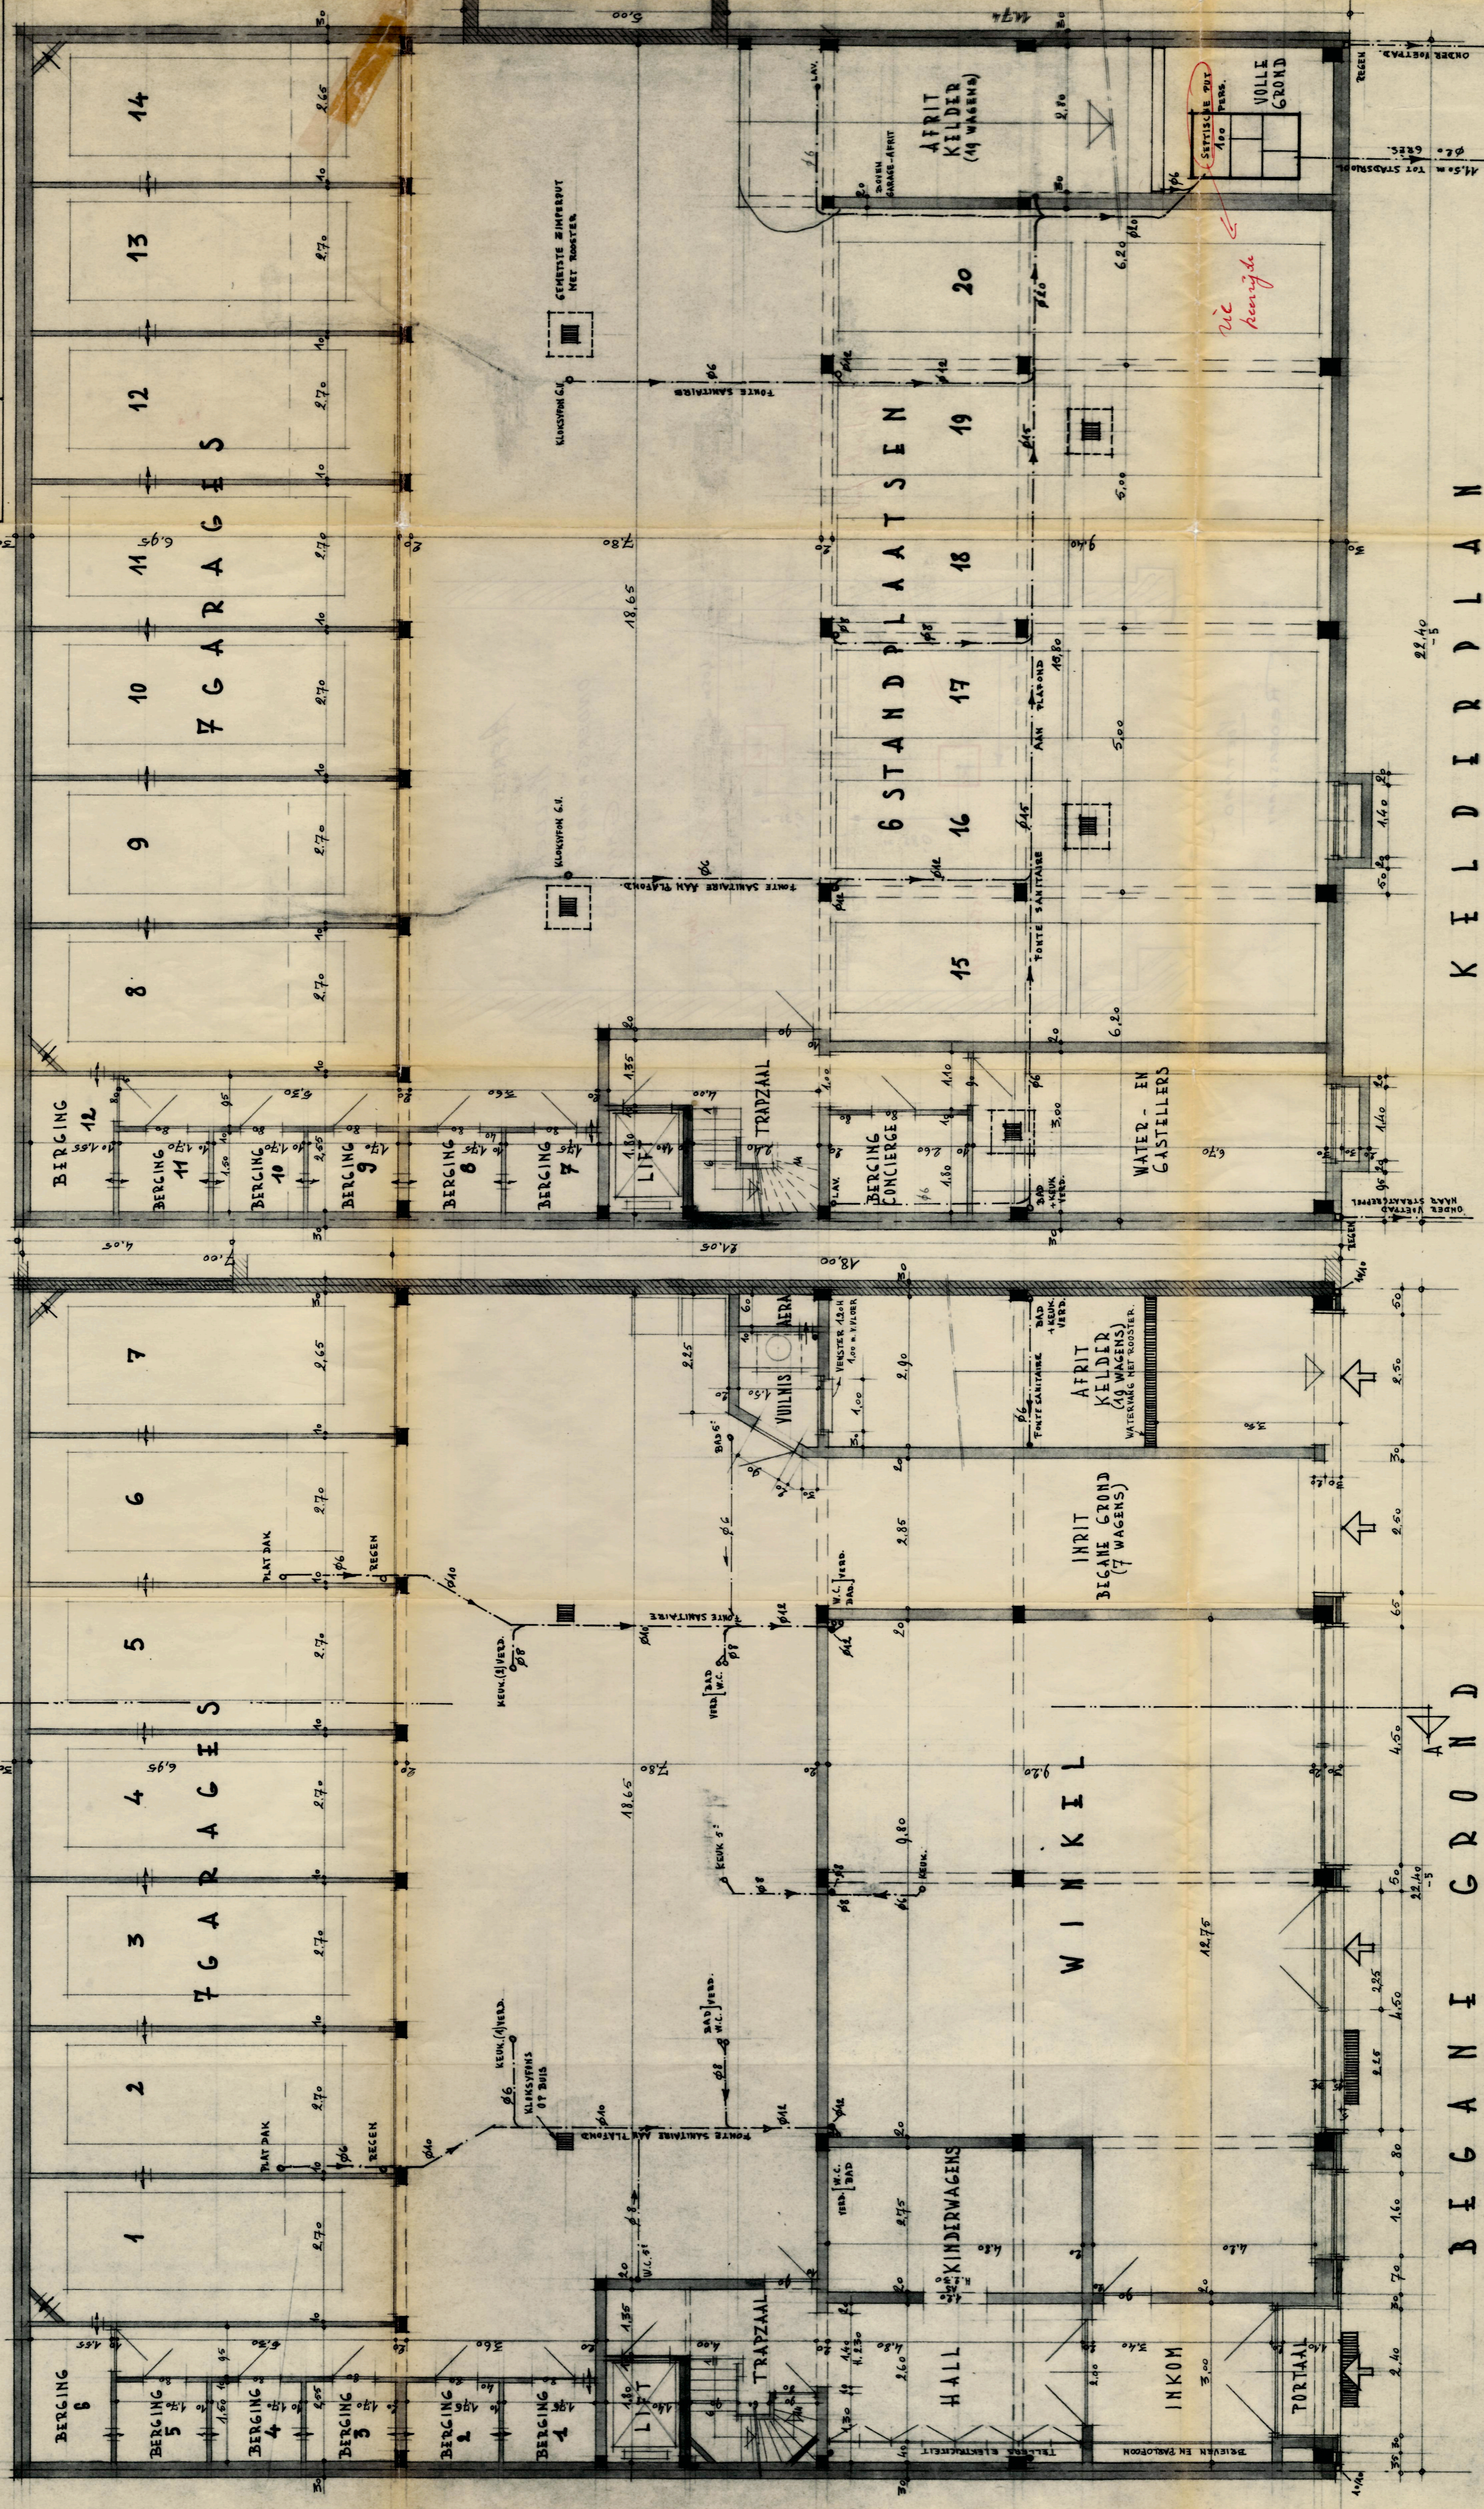

K E L D E R P L A N

22.40
-5