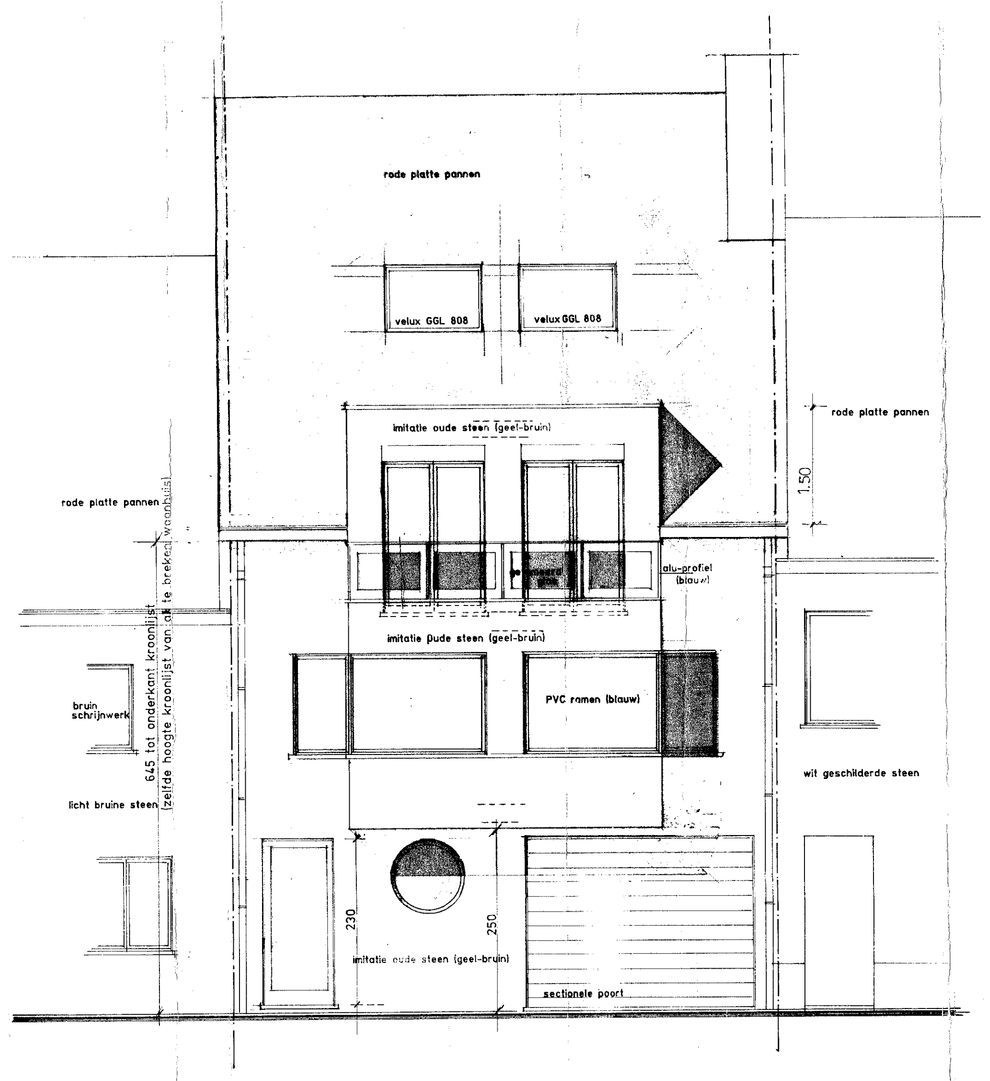

voorgevel

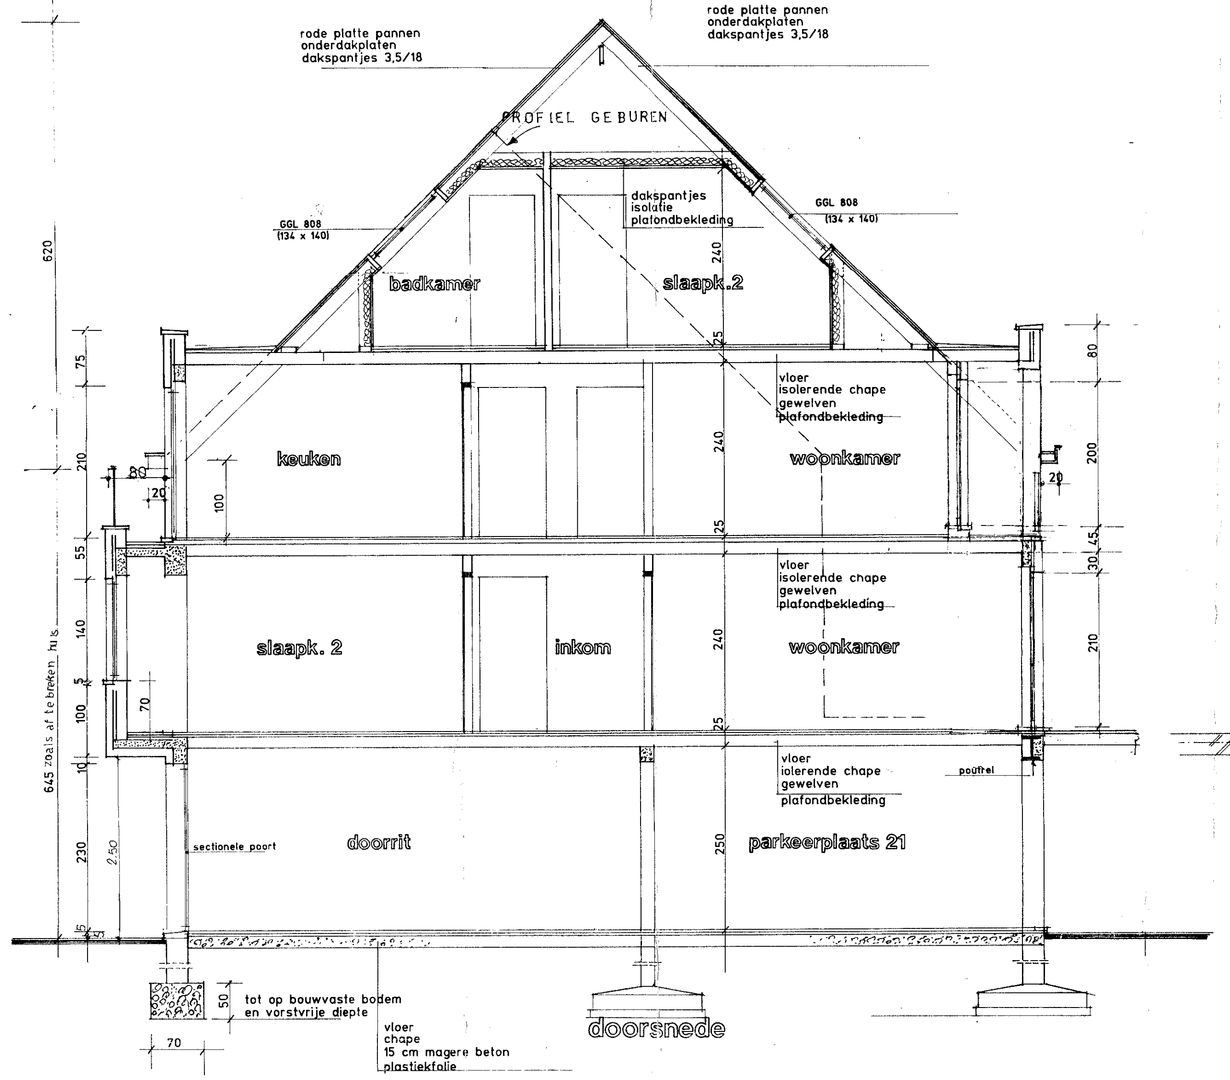

doorsnede

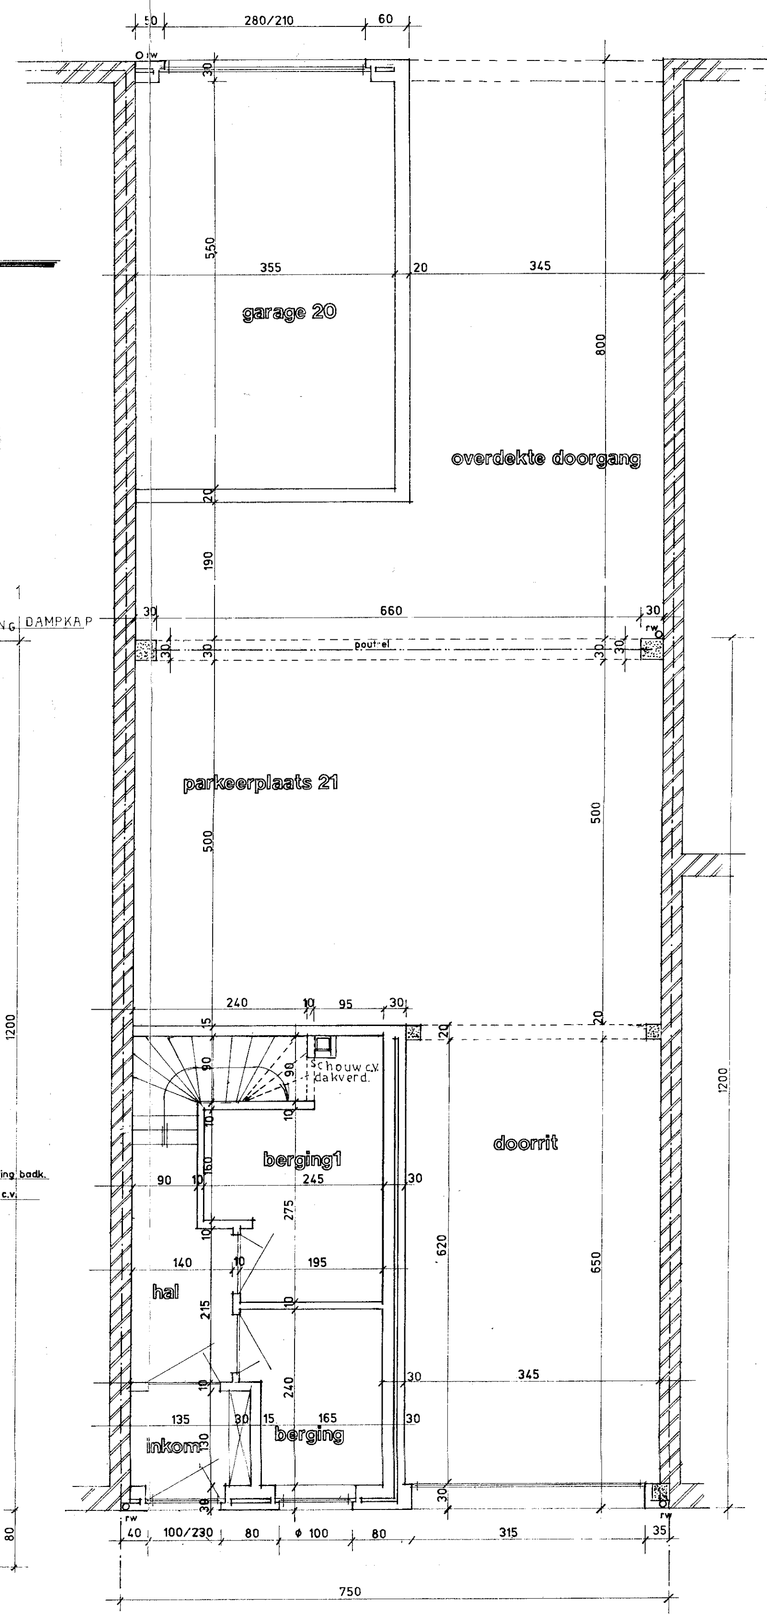

gelijkvloers

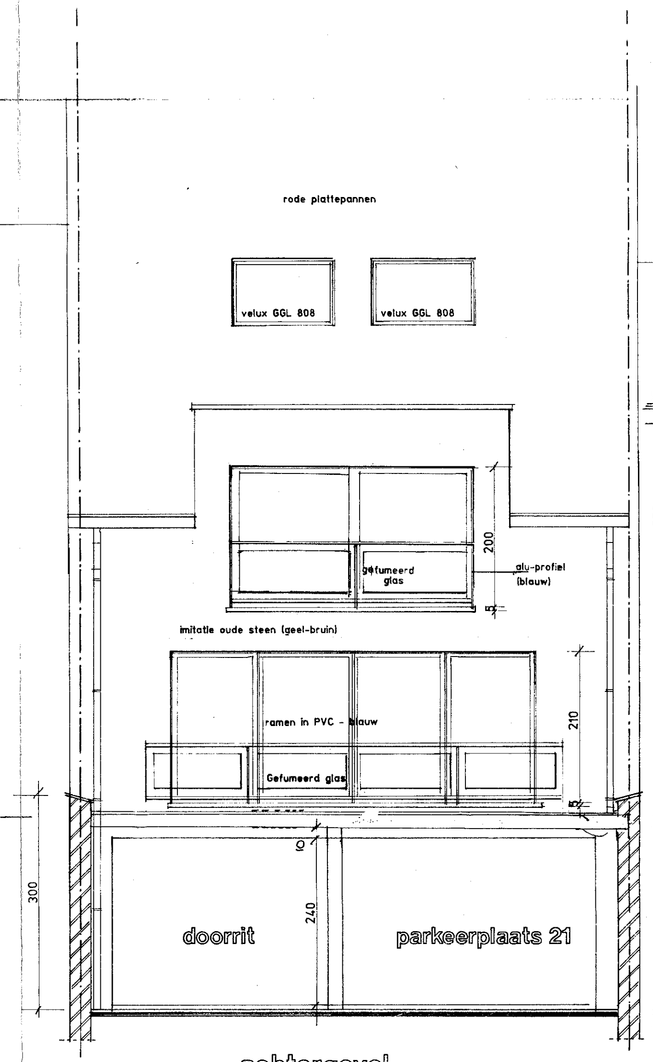

achtergevel

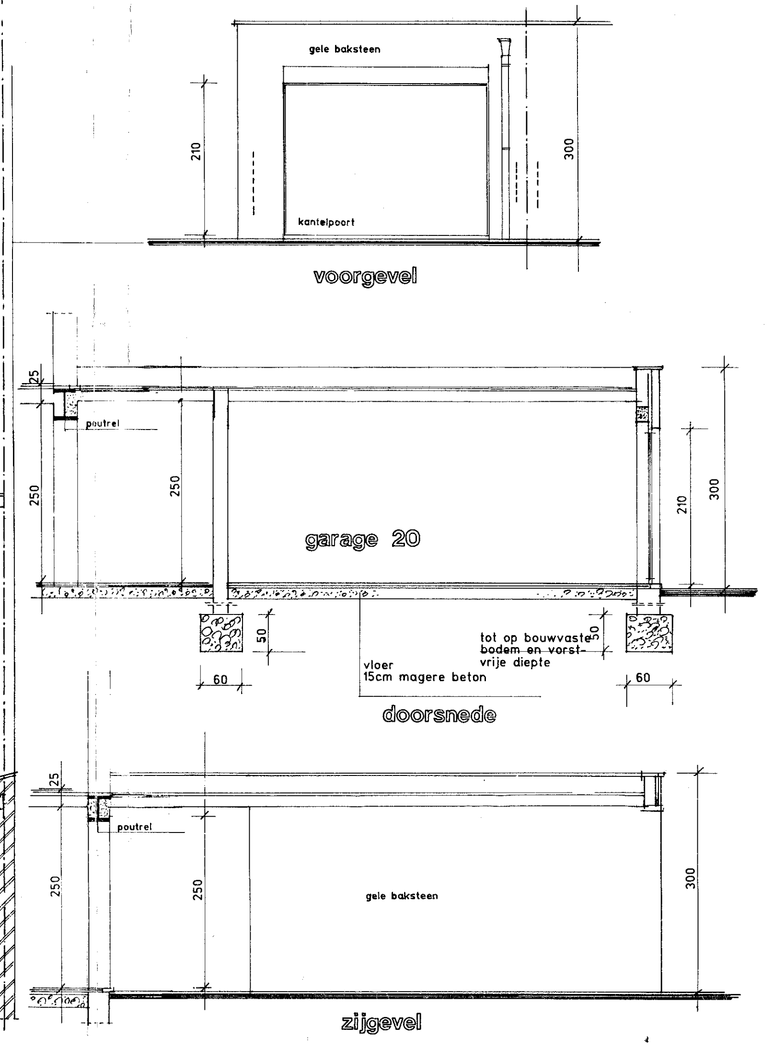

zijgevel

garage nr. 20

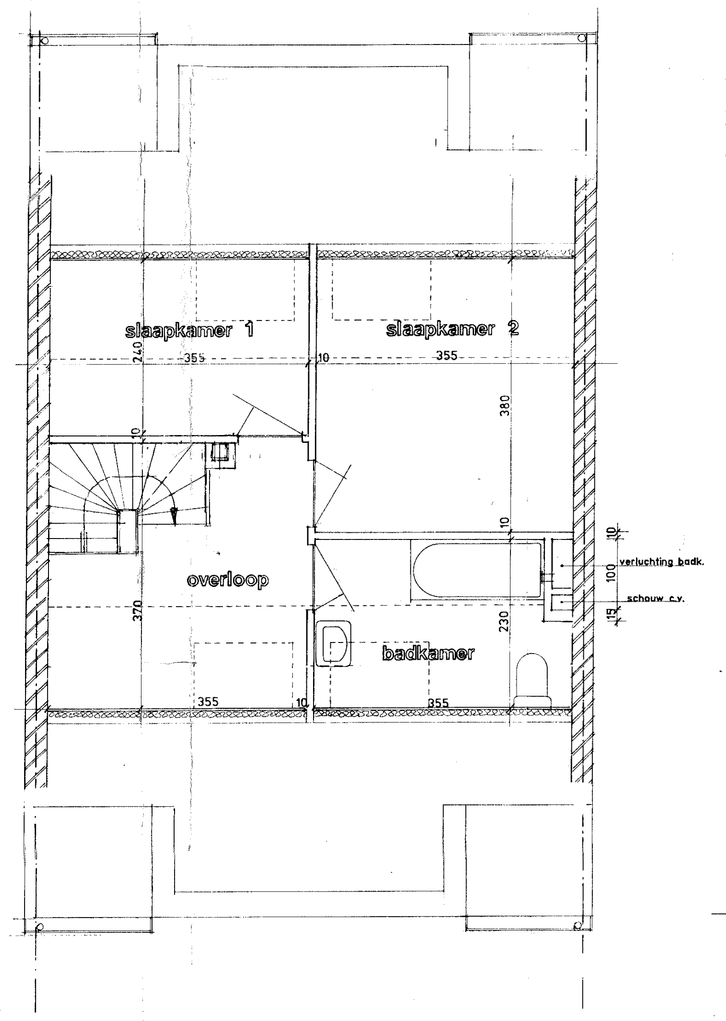

2e dakverdieping

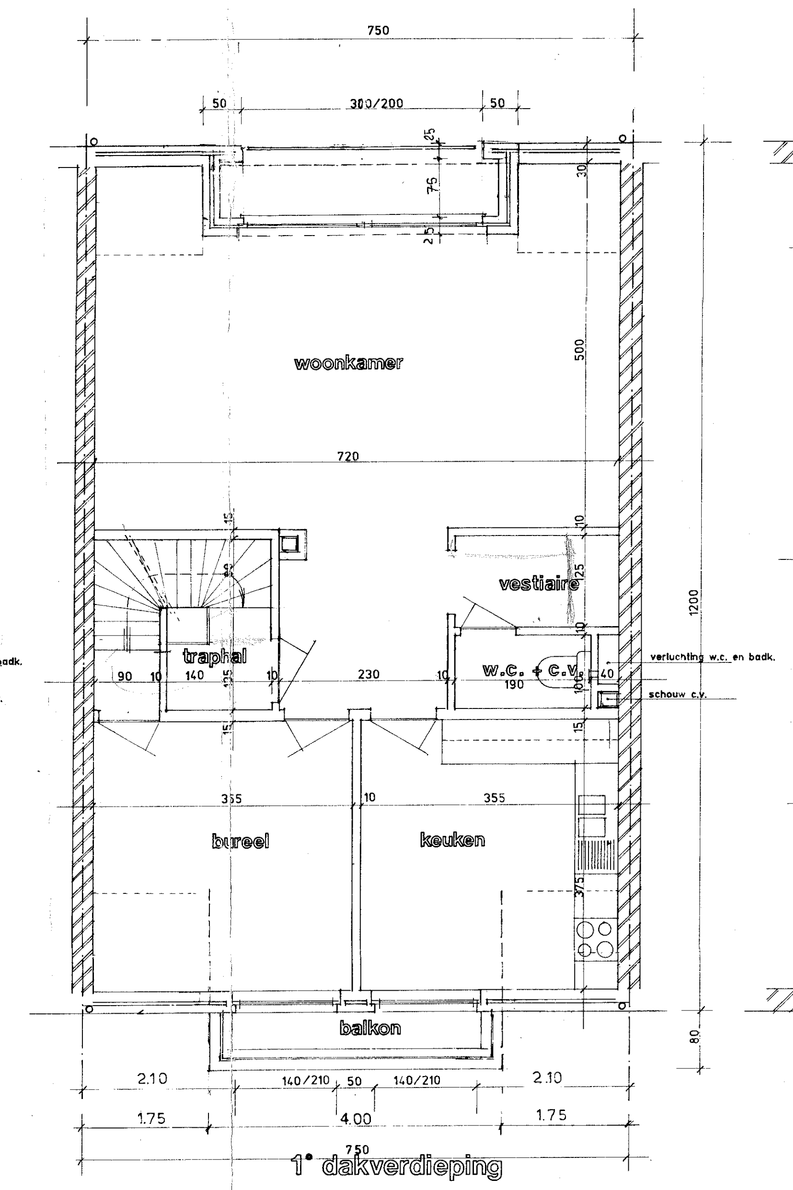

1e dakverdieping

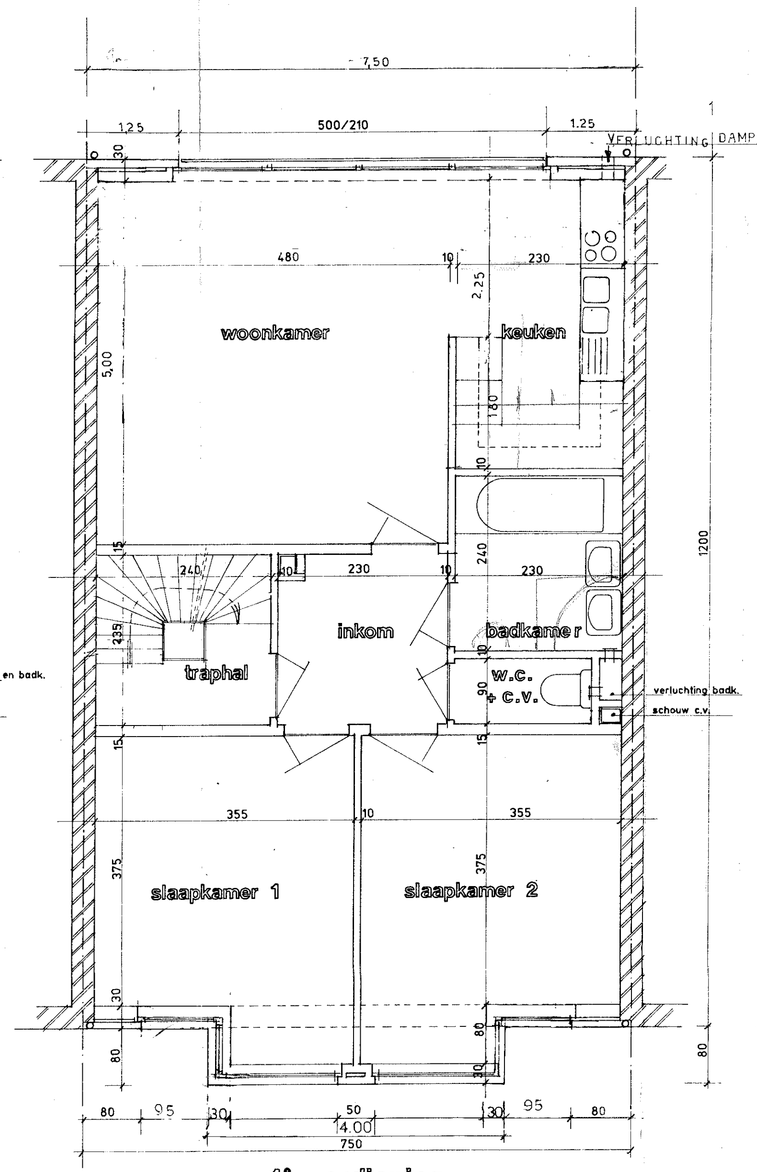

1e verdieping

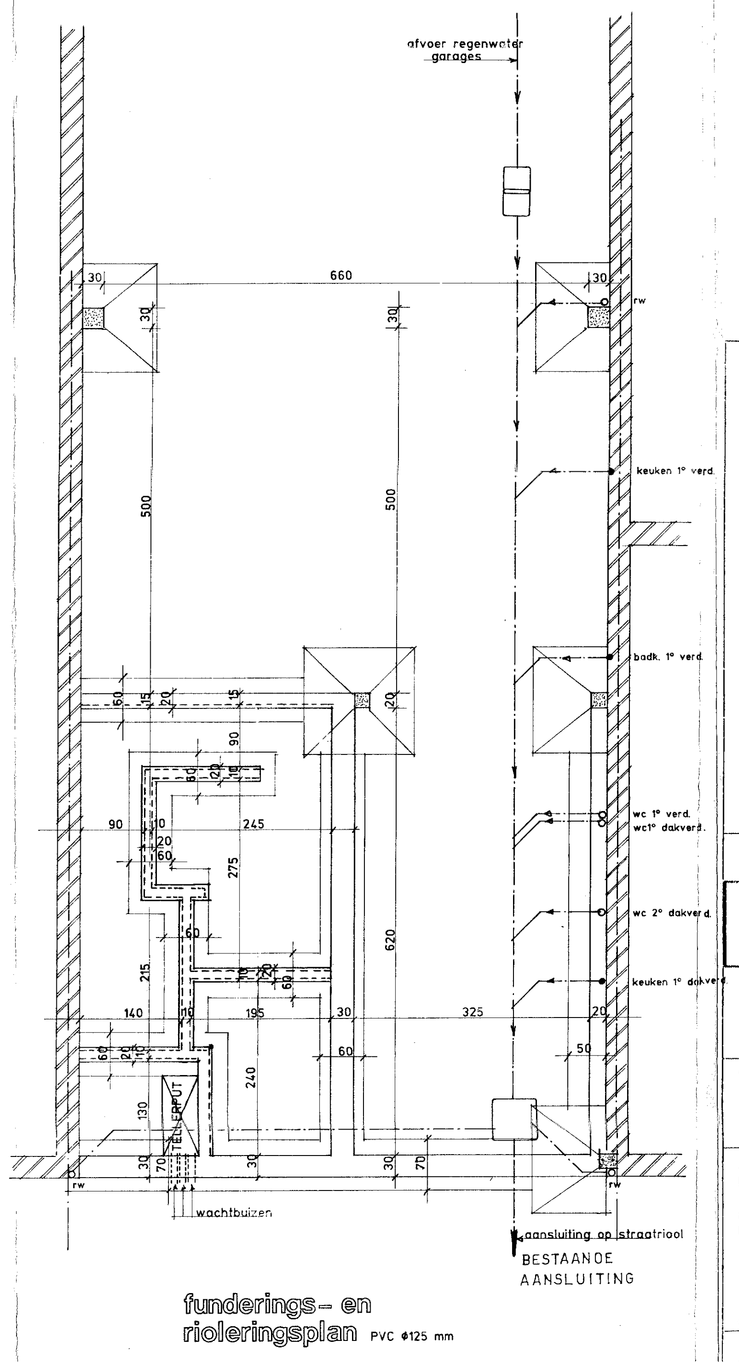

fundering- en rioleringsplan PVC ø125 mm

2.GEWIJZIGD ONTWERP

Prov. W. Vlaanderen.

ONTWERP : BOUWEN MEERGEZINSWONING + 21 GARAGES
plan 2 : meergezinswoning

Bouwplaats : Westkapellestraat , 74
8301 Knokke – Heist

kad. sie. 6e afd. sectie H nr. 1012 – 1017 – deel nr. 1019

voor rekening van dhr. BOSTYN Willy
Westkapellestraat, 39,
8301 knokke – heist

baanverhardingen	TARMAC	
relief	VLAK	
gas	ja	neen
water	ja	neen
elektr.	ja	neen
riolen	ja	neen

architect
hilaire peters
pieter de ravenschootlaan 133/2
8300 knokke-heist
tel. 050 / 606670

aanvrager

aannemer

prise van westvlaanderen

schaal 1/50

datum 02.11.2000

PLAN nr 2000/1300/2