

rode platte pannen
onderdakplaten
dakspanjes 3,5/18

rode platte pannen
onderdakplaten
dakspanjes 3,5/18

PROFIEL GE BUREN

GGL 808
(134 x 140)

dakspanjes
isolatie
plafondbekleding

GGL 808
(134 x 140)

badkamer

slaapk. 2

keuken

woonkamer

slaapk. 2

inkom

woonkamer

sectionele poort

doorrit

parkeerplaats 21

tot op bouwvaste bodem
en vorstvrije diepte

vloer
chape
15 cm magere beton
plasticfolie


doorsnede

vloer
isolierende chape
gewelven
plafondbekleding

vloer
isolierende chape
gewelven
plafondbekleding

vloer
isolierende chape
gewelven
plafondbekleding

poortfel

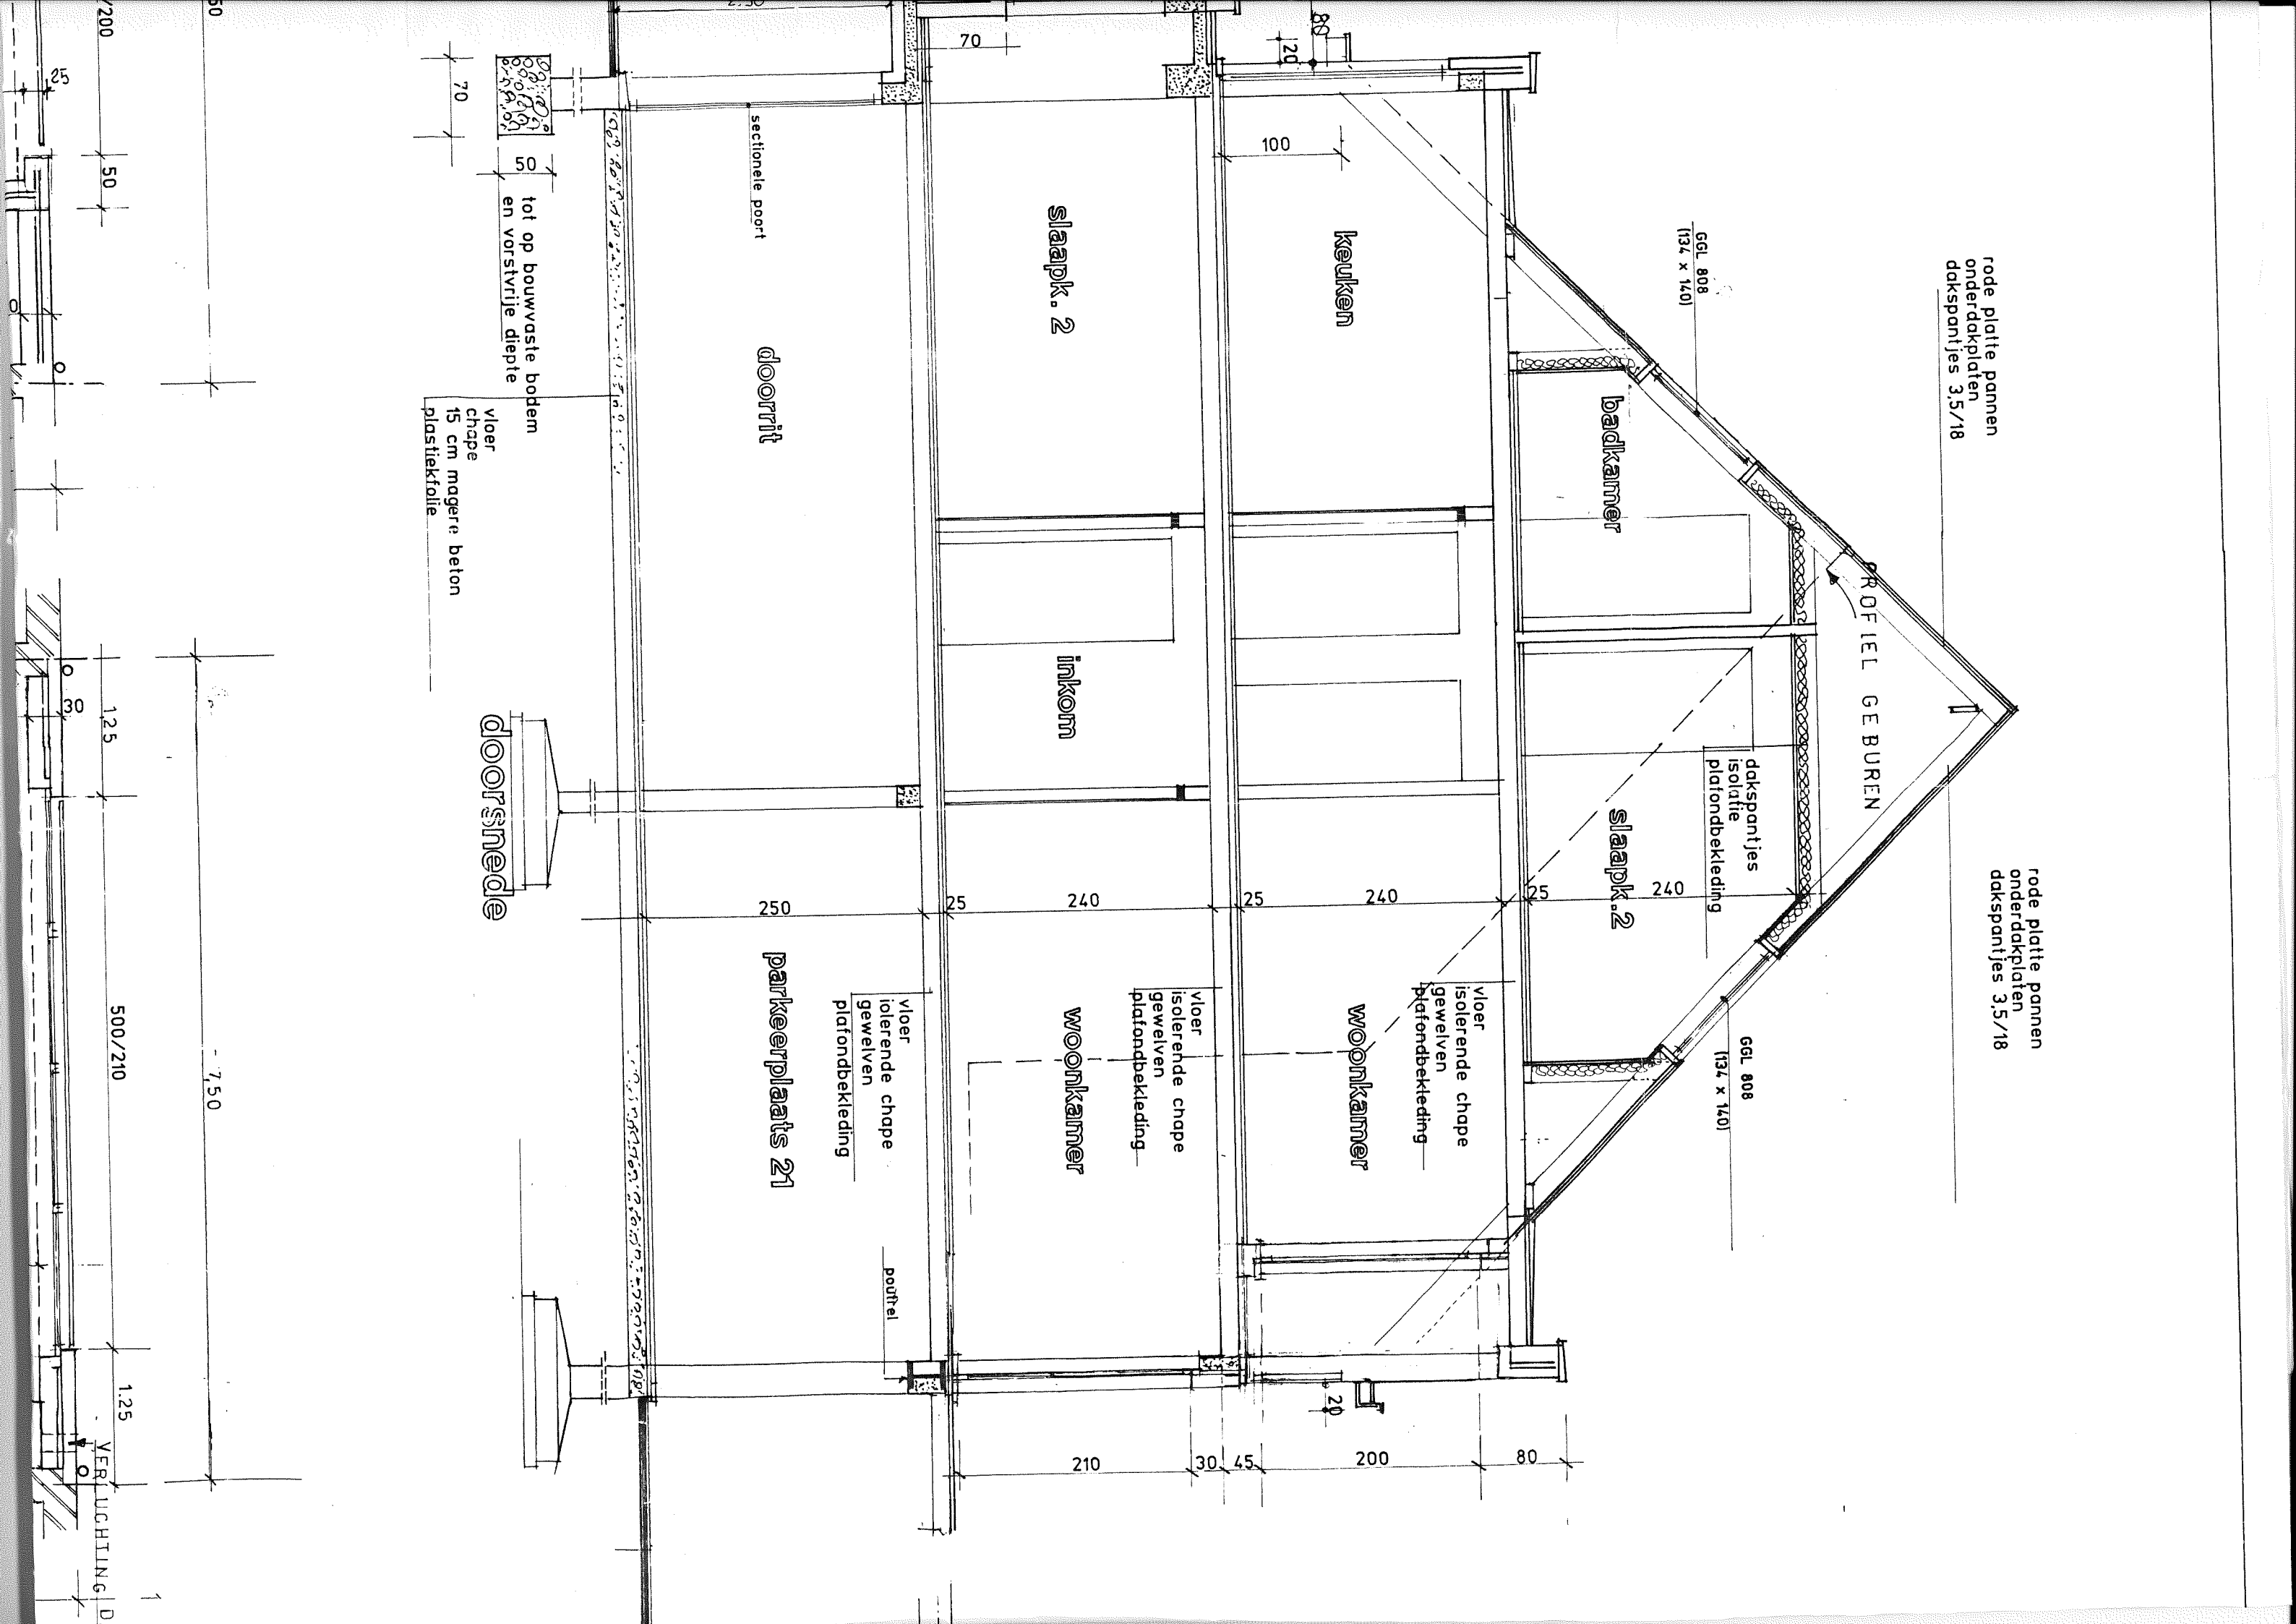

500/210

- 7,50

1,25

VERLICHTING D